

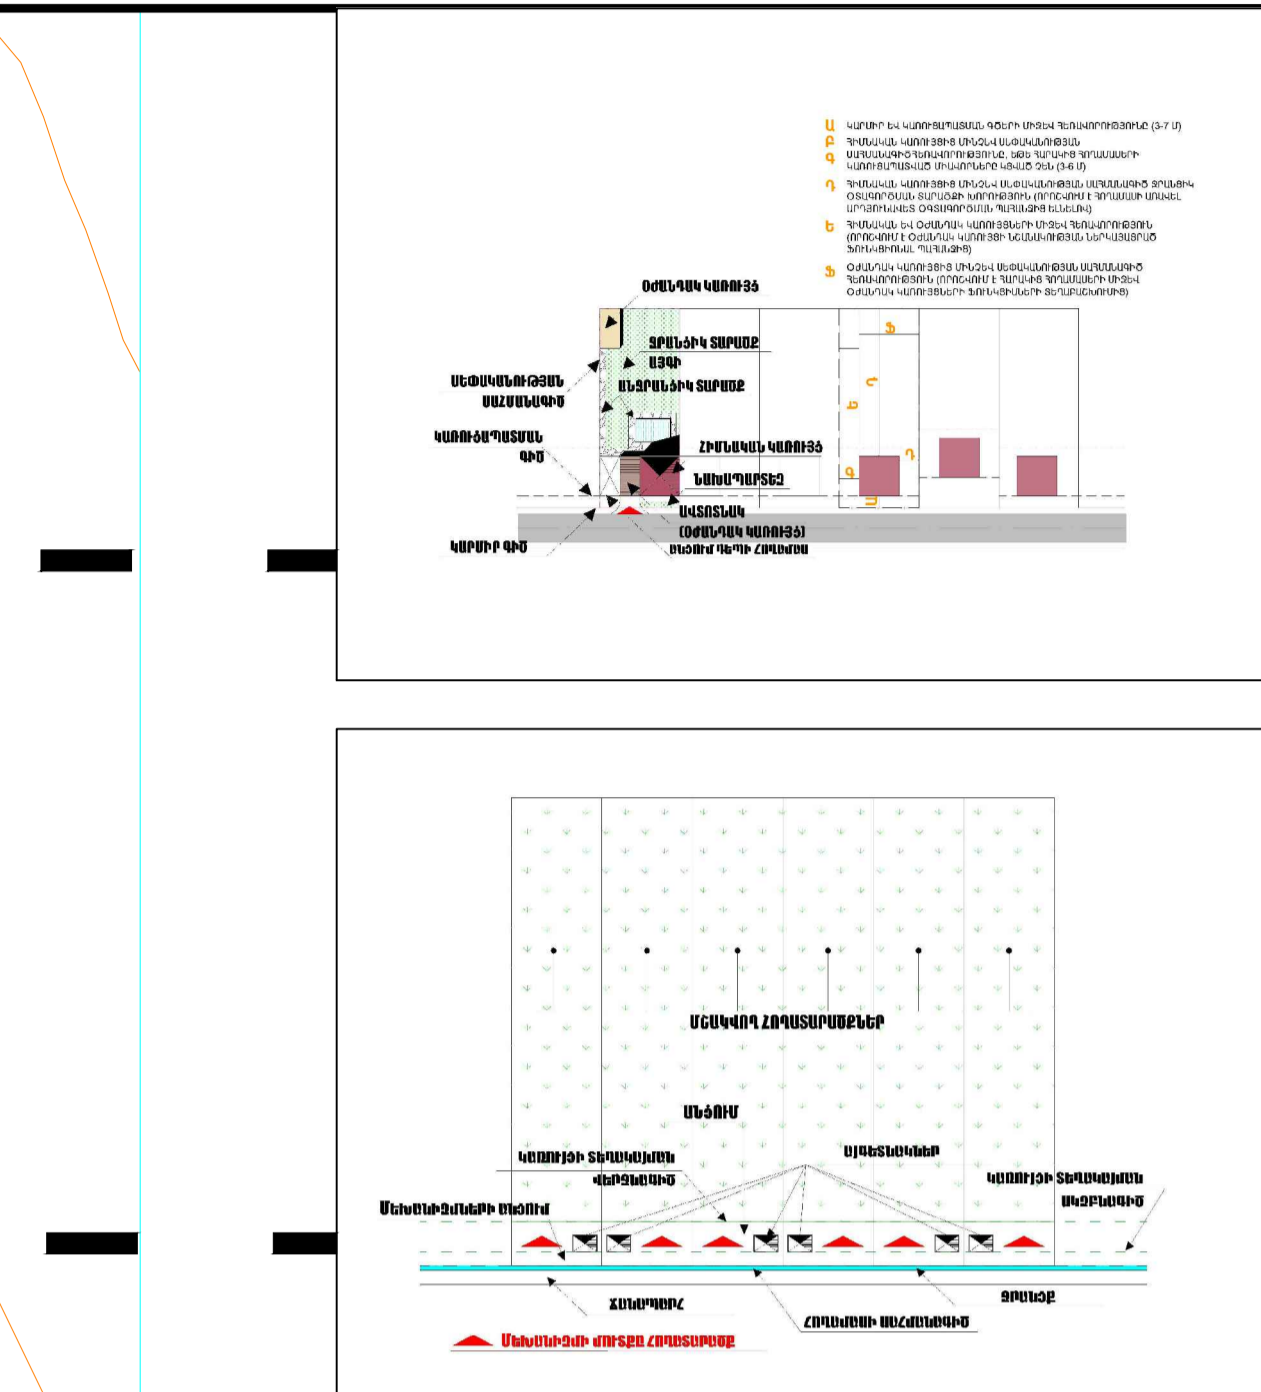


ԱՐԱՐԱՏ 6. ԲԵՐԴԻԿ ՀԱՄԱՅՆՔ ԳՈՏԵՎՈՐՄԱՆ ՆԱԽԱԳԻԾ

ՊԱՅՄԱՆԱԿԱՆ ԵՇԱՆՆԵՐ		
ՊԱՅՄԱՆԱԿԱՆ ԵՇԱՆԸ	ՀՈՐԵՐԻ ՓԱՅՄԱՑԻ ԵՇԱՆԱԿՈՒԹՅՈՒՆ	ՀՈՐԻ ՄԱԿԵՐԵԸ (ԳԱ)
ԲՆԱԿԱՎԱՅՐԻ ՄԱԳՆԱՆ		
ԲՆԱԿԱՎԱՅՐԻ ՀՈՐԵՐ		
ԲՆԱԿԵՆԻ ԿԱՌՈՒՑԱԴՐՄԱՆ (ԱՆՀԱՏԱԿԱՆ ԲՆԱԿԵՆԻ ԿԱՌՈՒՑԱԴՐՄԱՆ) ՀՈՐԵՐ		34.47
ՀԱՍՏՈՒՐԱԿԱՆ ԿԱՌՈՒՑԱԴՐՄԱՆ ՀՈՐԵՐ		1.19
ԱՅԼ ՀՈՐԵՐ		0.57
ԱՐԴԱՆՈՐ ՕՁՏԱԳՈՐԾՄԱՆ ՀՈՐԵՐ /ՓՈՐՈՑՆԵՐ, ՃԱՄԱՂԱՐՅԵՐ/		0.108
ԱՐԴԱՆՈՐ ՕՁՏԱԳՈՐԾՄԱՆ ԿԱՆՉՍ ՏԱՐԱԾՆԵՐ		
ԸՆԴԱՄԵՆԸ		39.36
ԱՐԴՅՈՒՆԵՐՈՒԹՅԱՆ, ԸՆԴԵՐՔՕՁՏԱԳՈՐԾՄԱՆ ԵՎ ԱՅԼ ԱՐԴԱՐԱԿԱՆ ԵՇԱՆԱԿՈՒԹՅԱՆ ՕՐՅԵԿՏԵՐԻ ՀՈՐԵՐ		
ԱՐԴՅՈՒՆԵՐՈՒԹՅԱՆ ՕՐՅԵԿՏԵՐԻ ՀՈՐԵՐ		
ԳՅՈՒՐԱՏՆԵՍԱԿԱՆ ԱՐԴԱՐԱԿԱՆ ՕՐՅԵԿՏԵՐԻ ՀՈՐԵՐ		1.68
ԸՆԴԱՄԵՆԸ		1.68
ԷՆԵՐԳԵՏԻԿԱԾ ԿԱՌԻՏՐԱՆՊՈՐՏԻ, ԿՈՒՌԽԱԼ ԵՆԹԱԿՈՒՐՑԱԿԱՆՆԵՐԻ ՀՈՐԵՐ		
ԷՆԵՐԳԵՏԻԿԱԾ ՀՈՐԵՐ		
ԿՈՒՌԽԱԼ ՕՐՅԵԿՏԵՐԻ ՀՈՐԵՐ		0.83
ԳԵՆԵՐԱՆՈՑ (ԿՈՒՌԽԱԼ ՕՐՅԵԿՏԵՐԻ ՀՈՐԵՐ)		
ՏՐԱՆՊՈՐՏԻ ՕՐՅԵԿՏԵՐԻ ՀՈՐԵՐ		1.74
ԸՆԴԱՄԵՆԸ		2.57
ՀԱՏՈՒԿ ՊԱԳՄԱՆԱԿՈՐ ՏԱՐԱԾՆԵՐԻ ՀՈՐԵՐ		
ՊԱՅՄԱԿԱՆ ԵՎ ՄԵԿԱՎՈՒԹՅԱՆ ՀՈՐԵՐ		0.67
ԸՆԴԱՄԵՆԸ		0.67
ԳՅՈՒՐԱՏՆԵՍԱԿԱՆ ԵՇԱՆԱԿՈՒԹՅԱՆ ՀՈՐԵՐ		
ԿԱՐԵԼԱՐՈՂ (ՋՐՈՎԻ)		16.83
ԲԱԶՄԱՅԱ ՏՆԱԿՐԿ, ԽՆՂՈՂԻ ԱՅՁԻ		56.15
ԲԱԶՄԱՅԱ ՏՆԱԿՐԿ, ՊՏՂԱՏՈՒ ԱՅՁԻ		
ԱՅԼ ՀՈՐԱՏԵՍԵՐ		3.78
ԸՆԴԱՄԵՆԸ		76.76
ՋՐԱՅԻՆ ՀՈՐԵՐ		
ՋՐԱՆՑՔՆԵՐ		2.71
ԻՐԴՐՈՑԵՆԻԿԱԿԱՆ, ՋՐԱՏՆԵՍԱՅԻՆ ԱՅԼ ՕՐՅԵԿՏԵՐ		
ԸՆԴԱՄԵՆԸ		2.71
ՏԱՐԱԾՆԵՐԻ ՀԱՄԱՐԻ ԳԵՆԱՐԱՏՈՒ		
ԳԱԶԱՏԱՐԻ ՊԱՇՏՊԱՆԻՉ ԳՈՏԻ		
ԲԱՐՁՐ ԼԱՐՄԱՆ ԷԼԵԿՏՐԱԳՆԱՐՈՐԱՄԱՆ ԳՈՏԻ ՊԱՇՏՊԱՆԻՉ ԳՈՏԻ		
ԳԵՆԵՐԱՆՈՑԻ ԱՆՏԻՏԱՐԱՊԱՇՏՊԱՆԻՉ ԳՈՏԻ*		
ԴՊՐՈՑՆԵՐ		
ՀԱՆՐԱԿՐԹԱԿԱՆ ԴՊՐՈՑԻ ՄՊԱՍԱՐԿՄԱՆ ԵՆԱԿՎՈՒ (750 Մ)		
ՊԱՅՄԱՆԱԿԱՆ ԵՇԱՆՆԵՐ (ԻՆՏԵՆՏԻՎԱԿԱՆ ԵՆԹԱԿՈՒՐՑԱԿԱՆ ԵՇԱՆՆԵՐ)		
ՊԱՀՈՒՄԱՅԻՆ ԳԱԶԱՎԱՐՊԱԿՈՒՐԻՉ ԿԵՏ (ՊԳԿԿ)		
ԷԼԵԿՏՐԱԿԱՆ ԵՆԹԱԿԱՅԱՆ		
ԳԱԶԱՏԱՐ		
ԲԱՐՁՐ ԼԱՐՄԱՆ ԷԼԵԿՏՐԱԳՆԱՐՈՐԱՄԱՆ ԳԻԾ		
ՔԱՂԱՔԱՆԻՍԱԿԱՆ ԳՈՏԵՎՈՐՄԱՆ ՊԱՅՄԱՆԱԿԱՆ ԵՇԱՆՆԵՐ		
ՀԱՆԳՈՒՑԱՅԻՆ ԿՈՐՈՒԹՅԱՆԵՐ		
ԿՏՐԱԿՈՑԻ ՀԱՄԱՐԸ		
ԿԱՐՄԻ ԳԻԾ		
ԿԱՌՈՒՑԱԴՐՄԱՆ ԿԱՐՎԱՎՈՐՄԱՆ ԳԻԾ		

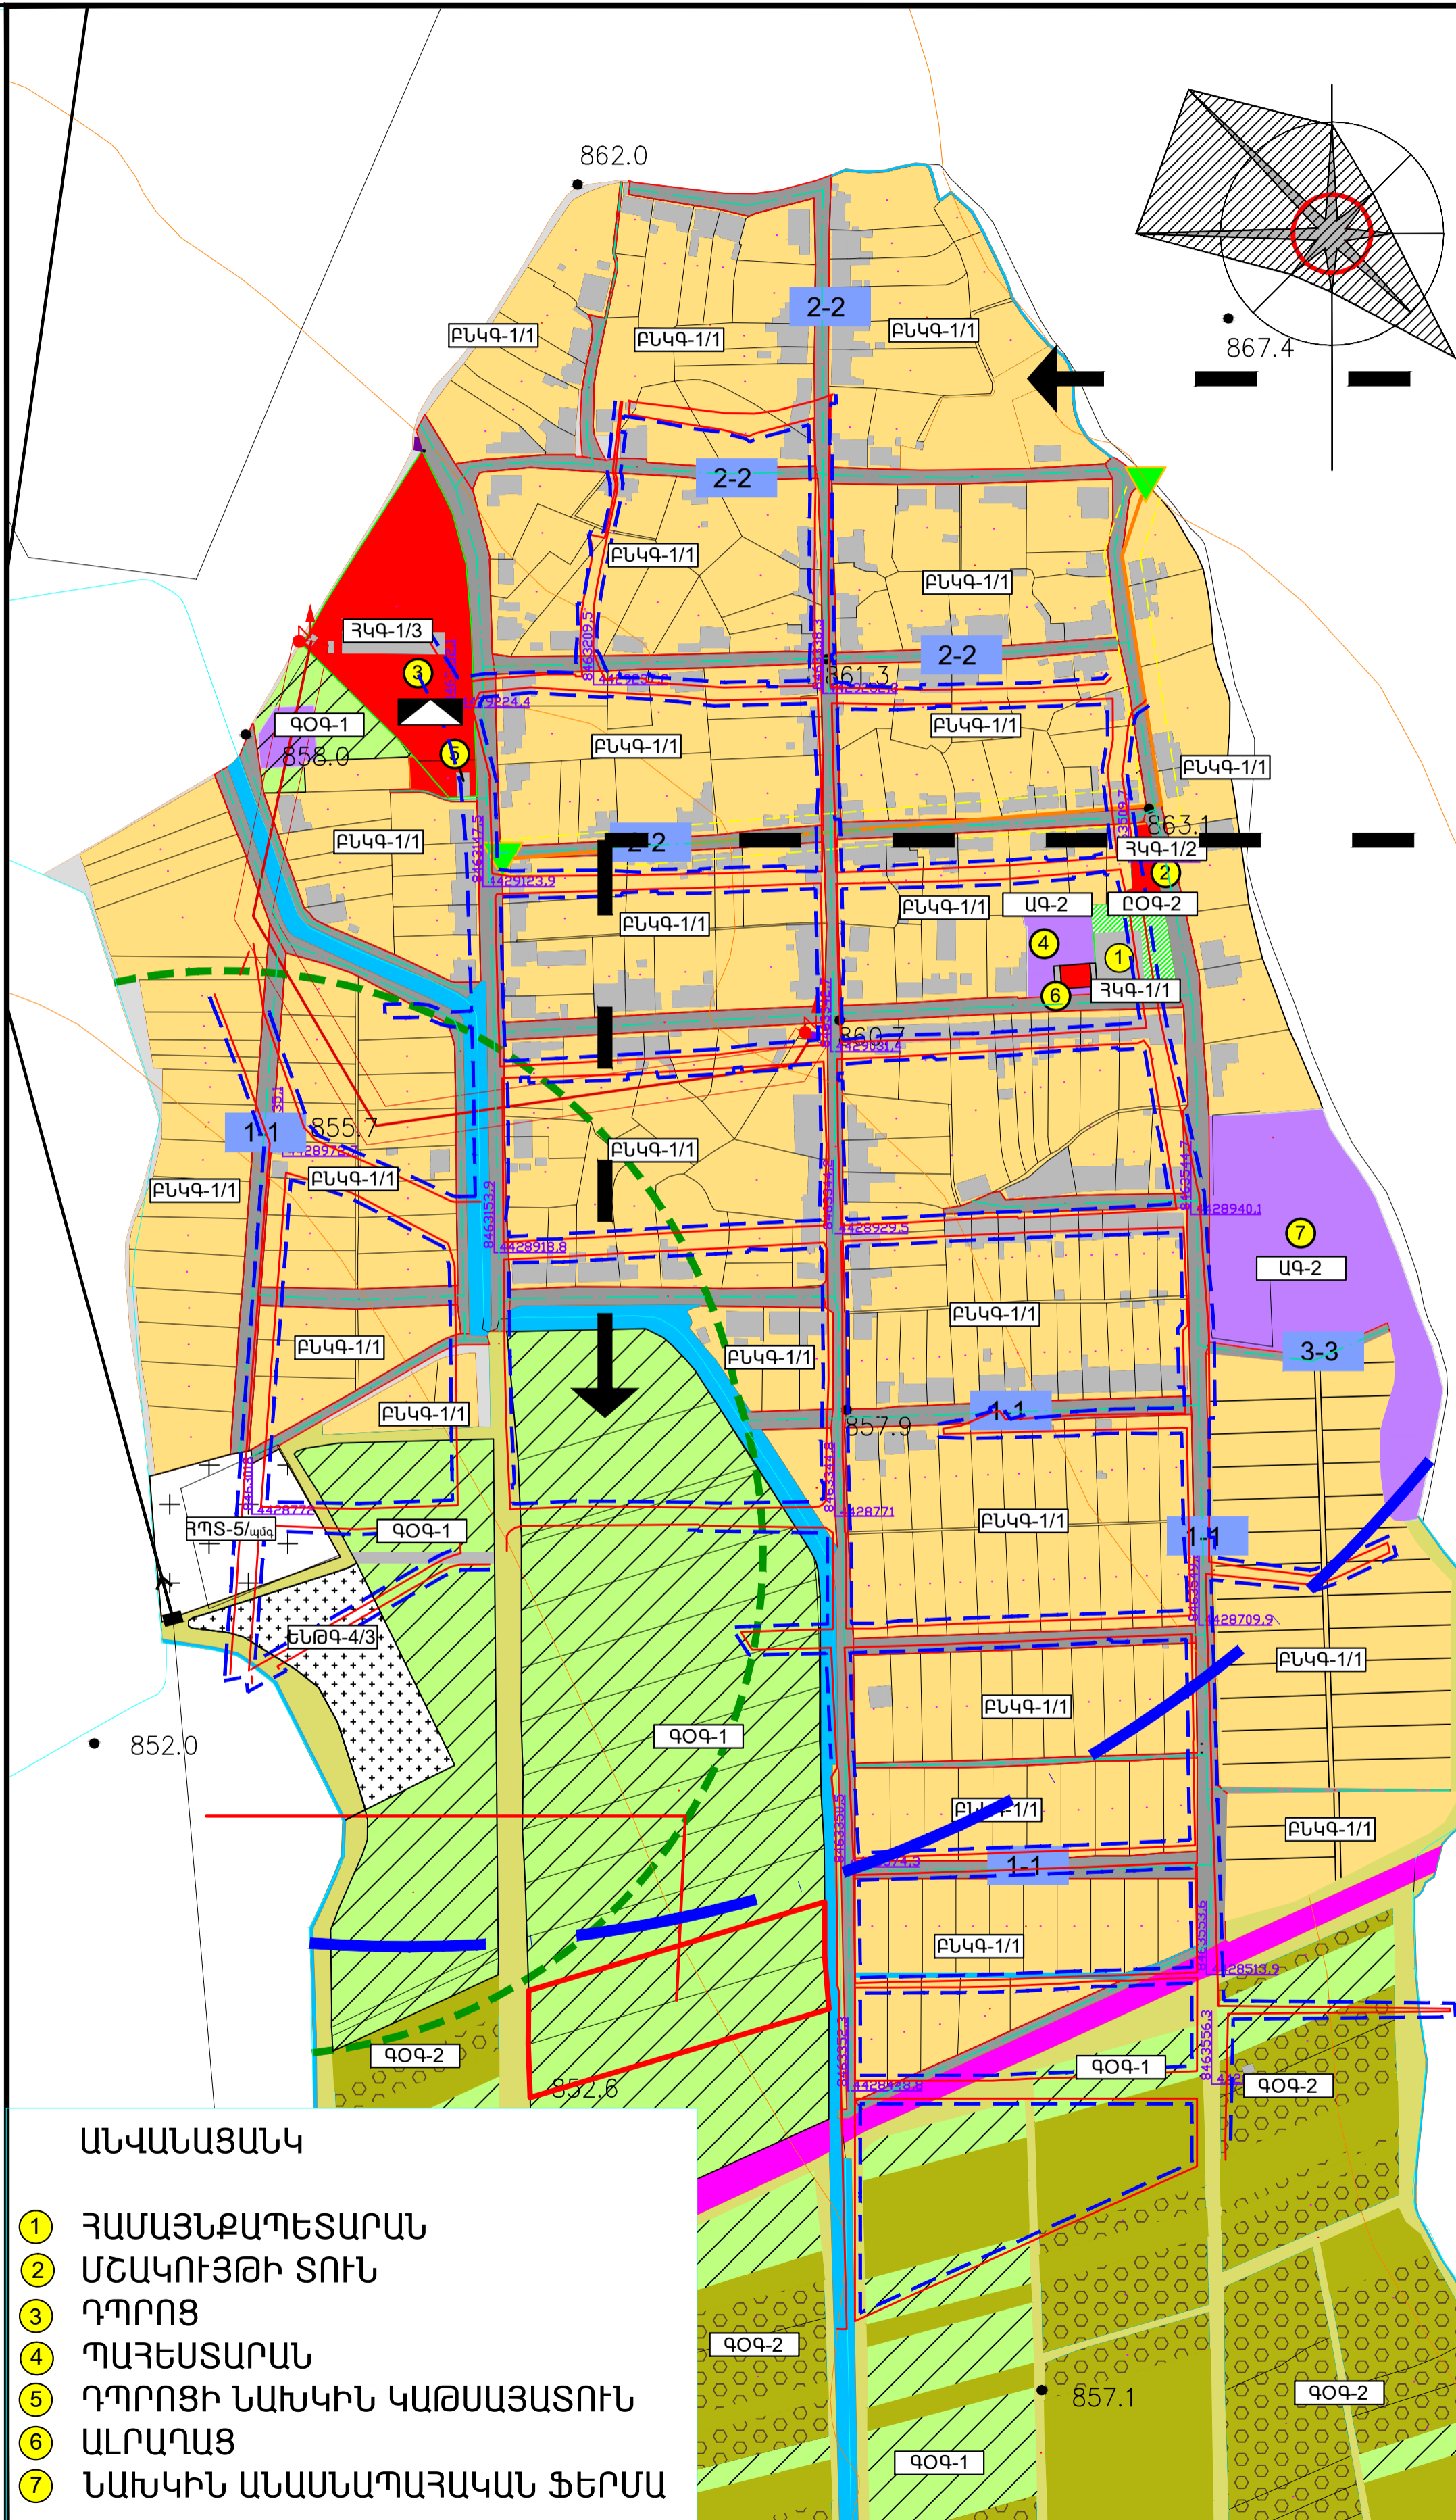

Համարը և անվանումը	Մակերեսը, մ²	Վարչական մարզի մակերեսը, մ²	Վարչական մարզի տարածքի մակերեսը, մ²	Վարչական մարզի տարածքի տարածքի մակերեսը, մ²
ԳՕԳ-1	16.83	-	-	գրասենյակ	-	-	-
ԳՕԳ-2	56.15	-	-	գրասենյակ	-	-	-
ԳՕԳ-3	3.78	-	-	գրասենյակ	-	-	-
ԲՆԱԿ-1/1	34.47	20%	40%-10%	1-2 օբյեկտներ	0.4	50/50	
ԳՕԳ-1	0.2303	80%	80%-20%	10%	10%	0.07	80/20
ԳՕԳ-2	1.0487	80%	80%-20%	10%	10%	0.07	80/20
ԳՕԳ-3	0.09	100%	100%	30%	-	-	80/20
ԳՕԳ-4	0.09	-	-	-	-	-	-
ԳՕԳ-5	0.11	7%	7%-23%	Փ	20%	1 նախը	0.07
ԳՕԳ-6	0.37	-	-	-	-	-	-
ԳՕԳ-7	1.68	-	-	-	-	-	-
ԳՕԳ-8	0.83	70%	70%-30%	10%	-	-	80/20
ԳՕԳ-9	0.67	գրասենյակ	-	Փ	1 նախը	0.05	95/5
ԳՕԳ-10	2.71	հասանալիք	հասանալիք	հասանալիք	հասանալիք	հասանալիք	հասանալիք

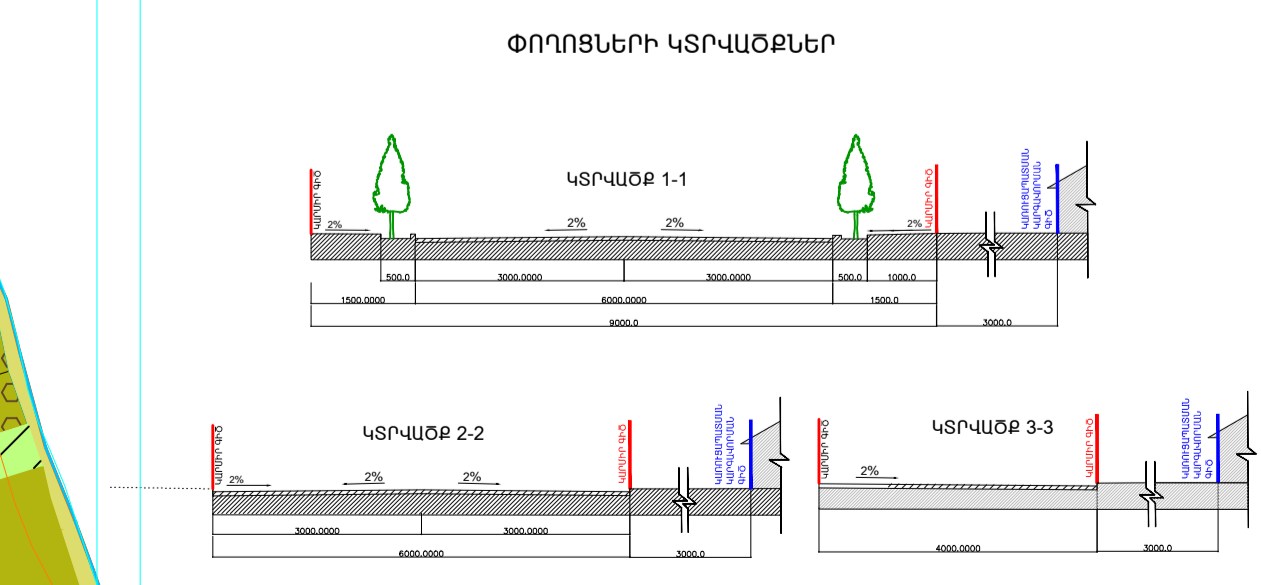

- ԱՆՎԱՆԱՑԱՆԿ**
- 1 ՀԱՄԱՅՆՔԱՊԵՏԱՐԱՆ
 - 2 ՄԵԿԱՎՈՒՅՑԻ ՏՈՒՆ
 - 3 ԴՊՐՈՑ
 - 4 ՊԱՀԵՏԱՐԱՆ
 - 5 ԴՊՐՈՑԻ ՆԱԽԿԻՆ ԿԱԹՍԱՅԱՏՈՒՆ
 - 6 ԱՐԴԱՐԱՑ
 - 7 ՆԱԽԿԻՆ ԱՆԱՍՆԱՊԱՀԱԿԱՆ ՖԵՐՄԱ

Կատարող

ATRIUM-PRO STUDIO

0025 Հայաստանի Հանրապետություն
 ք. Երևան, Մ. Բարյանյան 26 Գ, բն. 3
 էլ. փոստ atrium_project@yahoo.com

Պատվիրատու
 ՀՀ ԿԱՌԱՎԱՐՈՒԹՅԱՆ ԱՌԵՆՑԵՐ
 ԶԱՐԱՔԱՆԻՈՒԹՅԱՆ ՊԵՏԱԿԱՆ ԿՈՄԻՏԵ

Նախագծի անվանումը
 ՀԱՅԱՍՏԱՆԻ ՀԱՆՐԱՊԵՏՈՒԹՅԱՆ
 ԱՐԽԱՏԻ ՄԱՐԶԻ
 ՄԻԿՐՈՒԵԳԻՈՒՆԱԿԱՆ ՄԱԿԱՌԱԿՎ
 ՀԱՄԱՅՆՔԱԾ ՏԱՐԱԾԱԿԱՆ
 ՊԼԱՆԱՎՈՐՄԱՆ ՆԱԽԱԳԻԾ

Փուլ	ԱՆ	Այրն	Գիրք	Հատոր
Սաա	ԸԸ			

Գծագրի անվանումը
 ԲԵՐԴԻԿ ՀԱՄԱՅՆՔ
 ԳՈՏԵՎՈՐՄԱՆ ՆԱԽԱԳԻԾ

Գծագիր

Շրջանակա ժամանակ 1:5 000

Կատարող բաժնի անվանումը
 «ԱՍՏՐՈՒՄ ՊՐՈ ԱՏՈՒԴՈՒՆ» ՍՊԸ

ՆԳԵ

Ճարտարապետ

Ճարտարապետ

Ճարտարապետ

Ինժ. բաժին

Պատկեր N ՀՀՔՊ-ԲՍԱԸԶԲ-18/1-5
 ամսաթիվ արխիվ. համար գույքահամար

Փոփոխություններ

4	
3	
2	
1	
էջ	