
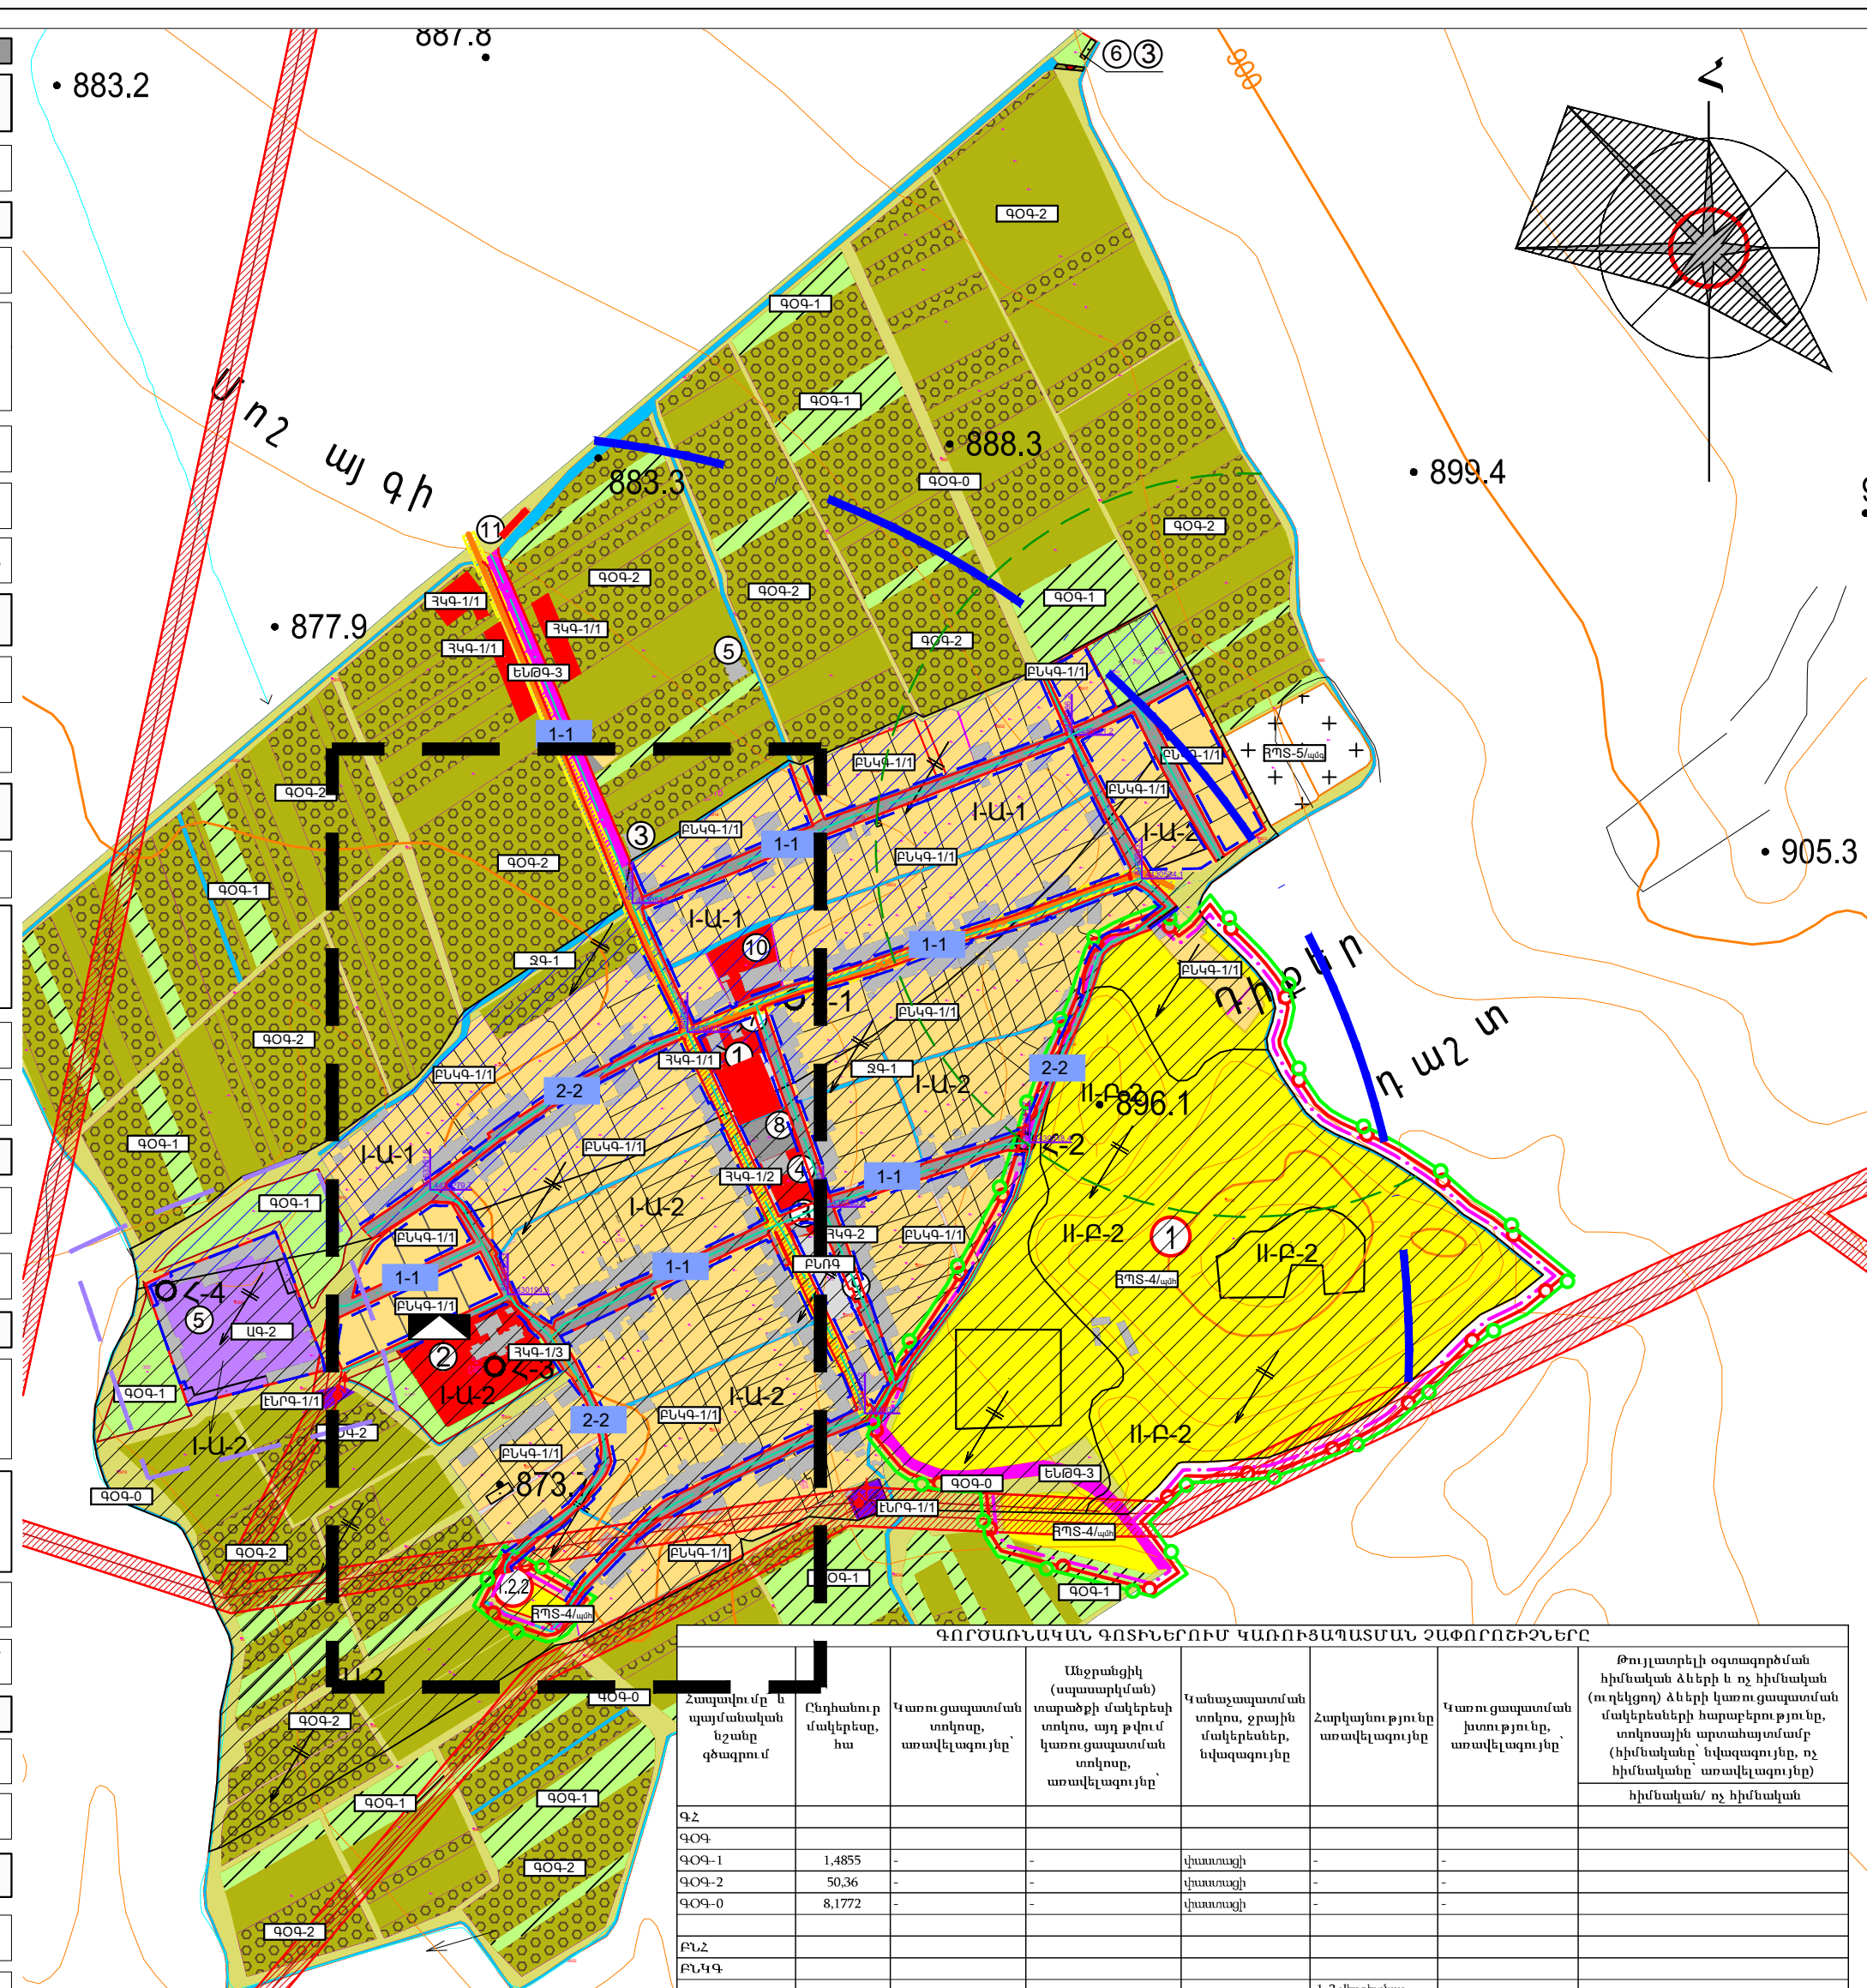


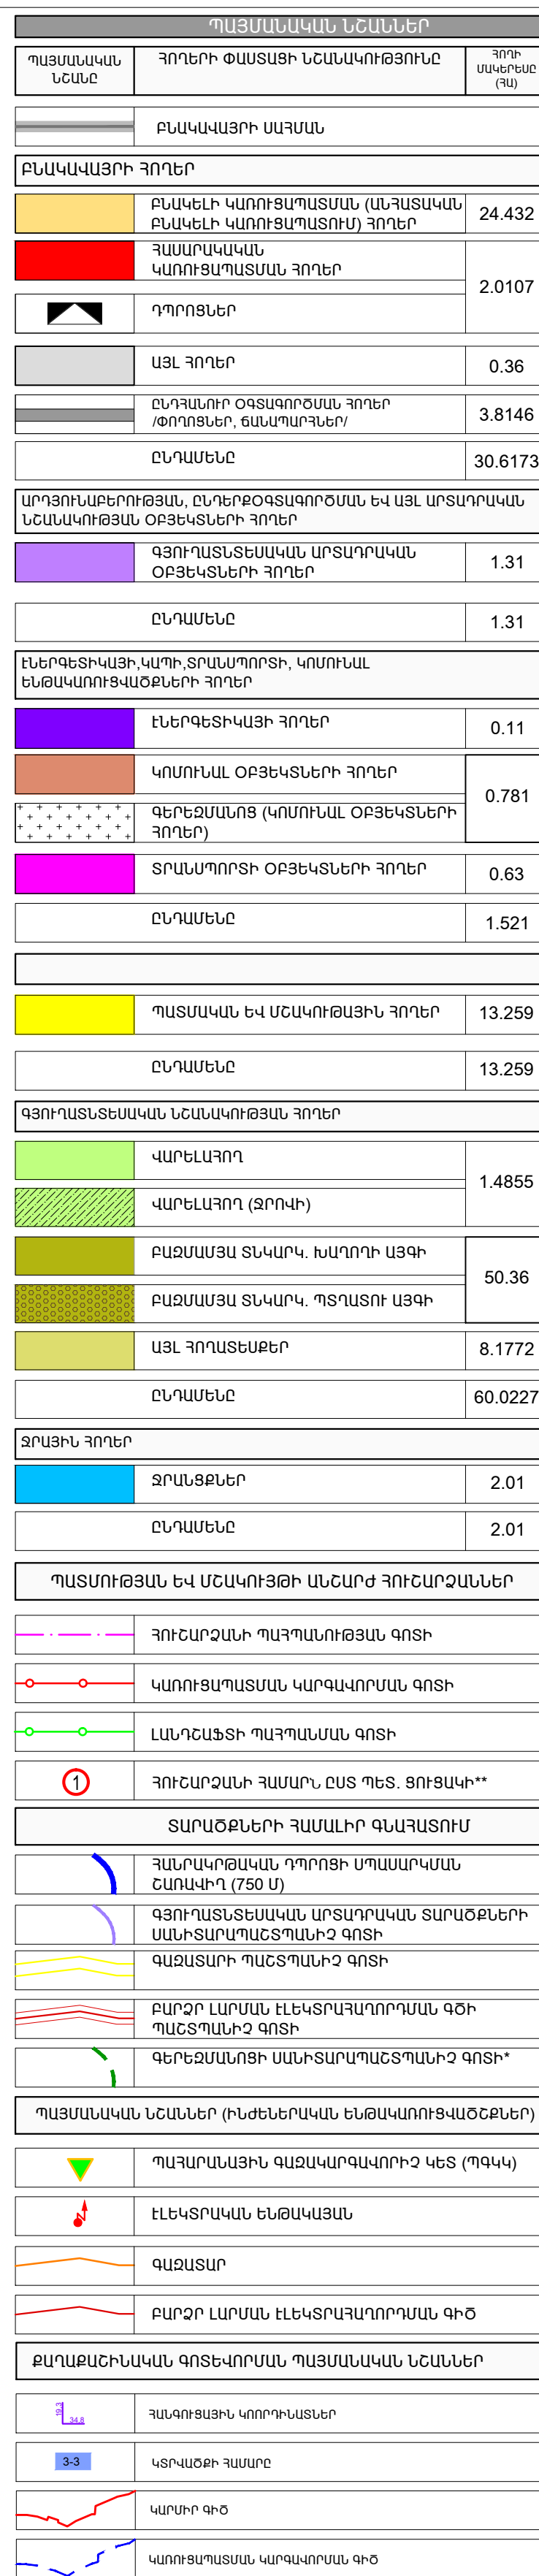




- ① ԱՆՎԱՆԱՅԱՆԿ
- ② ՀԱՄԱՆՔԱՊԵՏԱՐԱՆ
- ③ ԴՊՐՈՑ
- ④ ԽԱՆՈՒԹ
- ⑤ ԱԿՈՒԲ
- ⑥ ԳՈՍԵՐ
- ⑦ ԱՎՏՈՏԵԽՆՊԱՍԱՐԿՈՒՄ
- ⑧ ՆԱԽԿԻՆ ԿԱԹՍԱՅԱՏՈՒՆ
- ⑨ ԱՌԵՎՏՐԻ ՏՈՒՆ
- ⑩ ԱՎՏՈՏՆԱԿ
- ⑪ ՆԱԽԿԻՆ ԴՊՐՈՑԻ ՏԱՐԱԾԹ
/ՍՈՒՆԱՐԱՆԱՅԻՆ ՏՆՏԵՍՈՒԹՅՈՒՆ
ԿԱԶՄ/

 Հեռ. +374 91 35 68 79
 էլ. փոստ՝ atrium_studio@yahoo.com
 հասցի. ք.Երևան, Մ.Փարսադյանի 26-9-ի ք.3

0025 Հայաստանի Հանրապետություն
ք. Երևան, Մ. Բաղդամյան 26 "Գ", բն. 3
Էլ. փոստ atrium_project@yahoo.com

Պատվիրատու
ՀՀ ԿԱՌԱՎԱՐՈՒԹՅԱՆ ԱՌԸՆԹԵՐ
ՔԱՂԱՔԱՇԻՆՈՒԹՅԱՆ ՊԵՏԱԿԱՆ ԿՈՄԻՏԵ

Նախագծի անվանումը

ՀԱՅԱՍՏԱՆԻ ՀԱՆՐԱՊԵՏՈՒԹՅԱՆ
ԱՐԱՐԱՏԻ ՄԱՐԶԻ
ՄԻԿՐՈՆԵԳՈՆԱԼ ՄԱԿՐՈՂԱԿԻ
ՀԱՄԱԿՑՎԱԾ ՏԱՐԱԾԱԿԱՆ
ՊԼԱՆԱԿՈՐՄԱՆ ՆԱԽԱԳԻԾ

ԱՐԱՐԱՏ 6
Այգեպատ, Այգեստան, Այգեգարդ,
Բերդիկ, Հնաբերդ, Կանաչուտ, Նարեկ,
Նորաշեն, Վերին Արտաշատ, Դվին
բնակավայրեր

Փուլ ԱԵ	Ալբոմ	Գիրք	Հատոր
Մաս ԲԸ			

ԳԾՈՒԳՐԻ ԿԱՆՎԱՆՈՒՄ
ՀՆԱԲԵՐԴ ԶԱՄԱՅՆՔ

ԳՈՏԵՎՈՐՄԱՆ ՆԱԽԱԳԻԾ

Գծագիր	ԷԼ. Ֆայլ
Օրիգինալ մասշտաբ 1:5.000 մասշտաբ 1:2.000	

Օրիգինալ մասշտաբ 1:5.000
մասշտաբ 1:2.000

Կատարող բաժնի անվանումը
«ԱՏՐԻՈՒ ՊՐՈ ԱՏՈՒԴԻՈ» ՍՊԸ

«ԱՏՐԻՈՒՄ ԴՐՈՒ ՍՏՈՒԴԻՈ» ՍՊԸ

ԼԳԶ  Լ. ՊԵՏՐՈՍՅԱՆ

ՆԳԸ		Ն. ՊԵՏՐՈՍՅԱՆ
ԴԱՌՈՒԱՐԱՆԱԽԵՐ		Լ. ԶՅՈՒՆԻՍՅԱՆ


Նարտարապետ		L. ԲՐԲՈՅԱՆ
------------	---	------------

ճարտարապետ		
------------	--	--

ճարտարապետ		
------------	--	--

1.5.1	11.5	1.5.2	11.6
-------	------	-------	------

Իմ. բաժին	<i>Հեղ</i>	Ե. ՊԵՏՐՈՍՅԱՆ
-----------	------------	--------------

Պատվեր N ՀՀՔՊ-ԲՄԱՇՁԲ-18/1-5

ամսաթիվ	արխիվ. համար	գույքահամար
---------	--------------	-------------

Փոփոխություններ	

4	
---	--

3	
---	--

2	
---	--

1	
---	--

t2	
----	--