

ՀՀ ԱՐԱՐԱՏԻ ՄԱՐԶԻ ԲՈՒՐԱՍՏԱՆ ՀԱՄԱՅՆՔԻ (ԲՆԱԿԱՎԱՅՐԻ)

ՊԱՐԶԵՃՎԱԾ ԳԼԽԱՎՈՐ ՀԱՏԱԿԱԳԻԾ

ՏԱՐԱԾՔԻ ԳՈՏԻԱՎՈՐՄԱՆ ՆԱԽԱԳԻԾ

Մ 1: 5000


Հավելված
ՀՀ կառավարության 2002 թվականի
հունվարի 24-ի N 65 որոշման

ՊԵՏԱԿԱՆ ՑՈՒՑԱԿ
ՀԱՅԱՍՏԱՆԻ ՀԱՆՐԱՊԵՏՈՒԹՅԱՆ
ՊԱՏՄՈՒԹՅԱՆ ԵՎ ՄՇԱԿՈՒՅԹԻ ԱՆՇԱՐԺ ՀՈՒՇԱՐՁԱՆՆԵՐԻ
3. Արարատի մարզ
3.27. Բուրաստան գյուղ

Հուշարձանի համարը	Հուշարձանի ենթահամարը (ենթահամարները)	Հուշարձանային լծրը, հուշարձանը	Ժամկետը	Տեղը բնակավայրի նկատմամբ, հասցեն	Նշանակությունը՝ հանրապետական/ տեղական	Ծանոթագրություն
1.	5	6	7	8	9	
1.	ԳԵՐԵՁՄԱՆՈՑ	18-20 դդ.	հվ եզրին	S	ս. Հակոբ եկղ-ուց 100 մ հվ, գործող գերեզմանոցի հվ հատվածում	
2.	ԵԿԵՂԵՑԻ Ս. ԱՍՏՎԱԾԱԾԻՆ	19 դ.	հվ մասում	S		
3.	ԵԿԵՂԵՑԻ Ս. ՀԱԿՈՐ	1642 թ.	հվ-ամ եզրին	S	վրկը.՝ 19 դ.	
4.	ՀՈՒՇԱՐՁԱՆ ԵՐԿՐՈՂՈՂ ԱՇԽԱՐՀԱՄԱՐՈՒՄ ՁՈԿՎԱԾՆԵՐԻՆ	1971 թ.	գ. մ.	S	քանդ.՝ Ա. Դավթյան	

ՊԱՅՄԱՆԱԿԱՆ ՆՇԱՆՆԵՐ

- ԳՐԻՇԱԿԱՆ ԶԲՐԵՑՐԱԾ ՏԱՐԱԾՔ
- ԳՐԻՇԱԿԱՆ ՊԱՅՊԱՆՈՒԹՅԱՆ ԳՈՏԻ
- ԿԱՌՈՒՑՊԱՅՄԱՆ ԿԱՐԳՎՈՐՄԱՆ ԳՈՏԻ
- ԳՐԻՇԱԿԱՆ ԶԵՐԹԱԿԱՆ ՀԱՄԱՐ
- ԳՐԻՇԱԿԱՆ ՏԵՂԱԴԻՔ

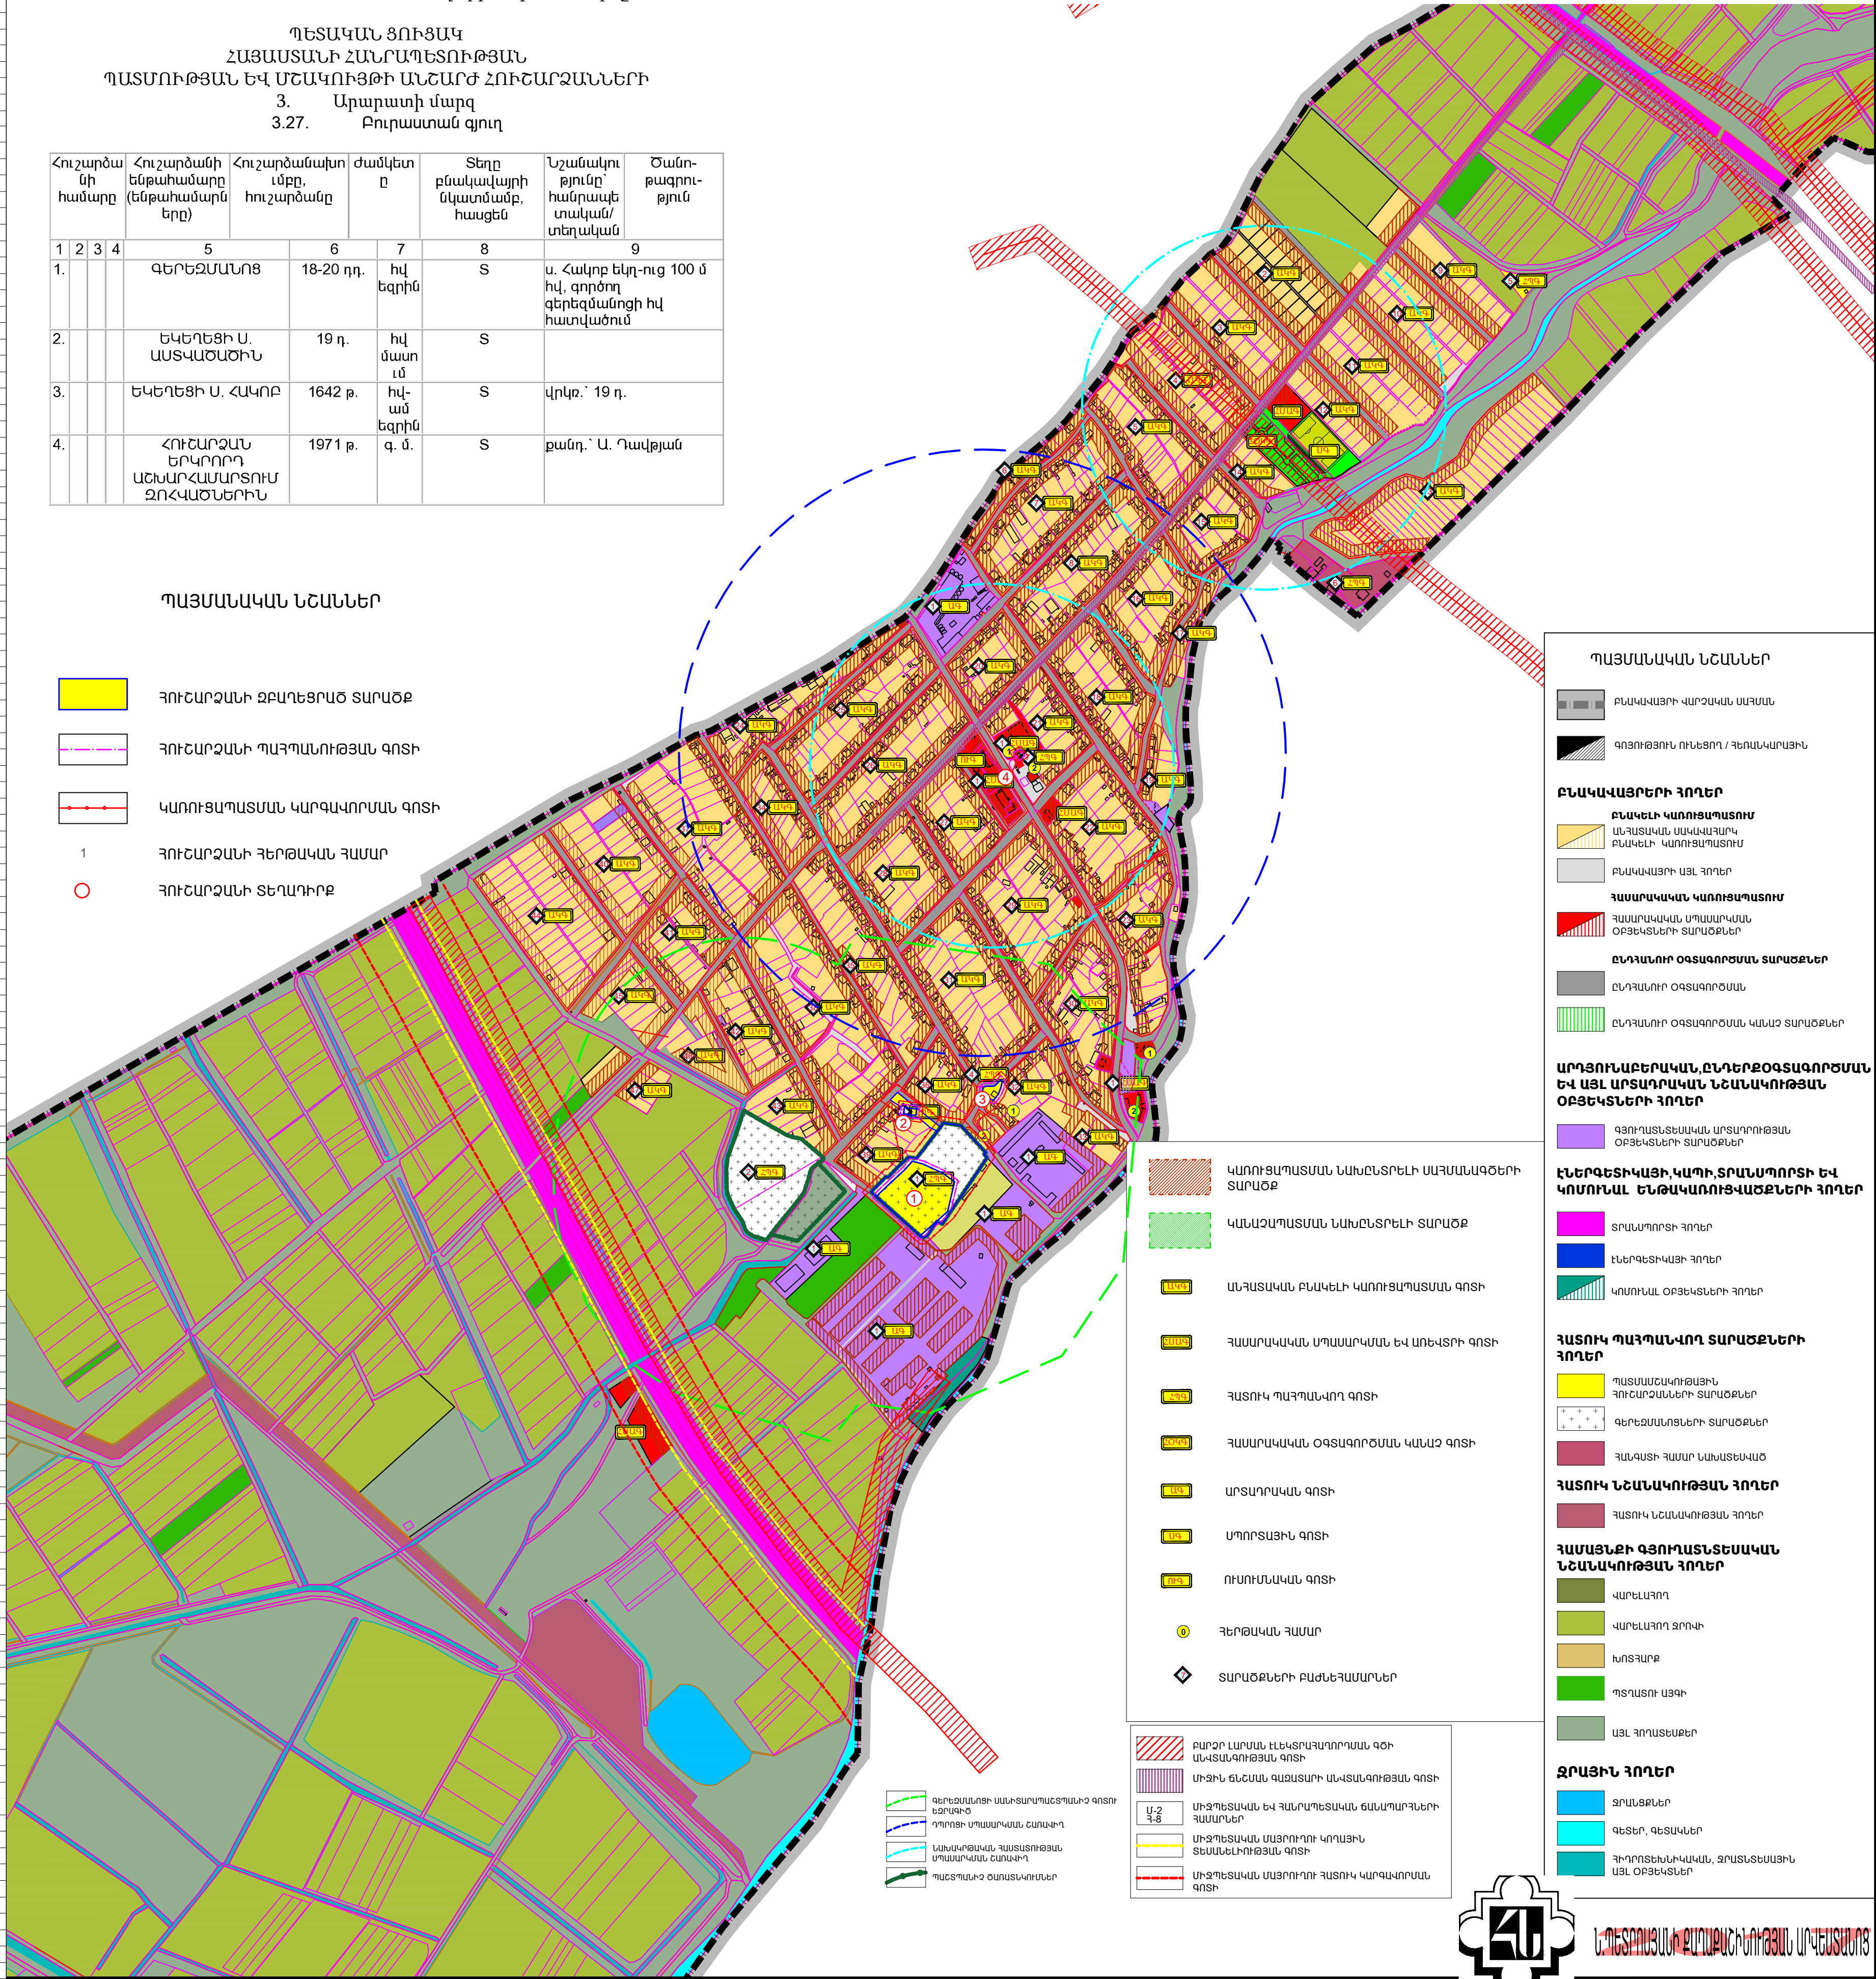

ՊԱՅՄԱՆԱԿԱՆ ՆՇԱՆՆԵՐ

ԲՆԱԿԱՎԱՅՐԻ ՎԱՐՉԱԿԱՆ ԱՄՍՏԱՆ

ԳՈՏԻԹՅՈՒՆ ՈՒՆԵՏՈՂ / ԶԵՆԱԿԱՎԱՅՐ

ԲՆԱԿԱՎԱՅՐԻ ՉՈՂԵՐ

ԲՆԱԿԵԼԻ ԿԱՌՈՒՑՊԱՅՄԱՆ
ԱՐԱՄԱՐԱԿԱՆ ԱՄՎԱԿԱՄԱԿ
ԲՆԱԿԵԼԻ ԿԱՌՈՒՑՊԱՅՄԱՆ

ԲՆԱԿԱՎԱՅՐԻ ԱՅԼ ՉՈՂԵՐ

ՀԱՄԱՐԱԿԱՎԱՆ ԿԱՌՈՒՑՊԱՅՄԱՆ

ՀԱՄԱՐԱԿԱՎԱՆ ՄԱՍՈՒՐԱԿԱՆ
ՕԲՅԵԿՏՆԵՐԻ ՏԱՐԱԾՔՆԵՐ

ԸՆԴՀԱՆՈՒՐ ՕԳՏԱԳՈՐԾՄԱՆ ՏԱՐԱԾՔՆԵՐ

ԸՆԴՀԱՆՈՒՐ ՕԳՏԱԳՈՐԾՄԱՆ

ԸՆԴՀԱՆՈՒՐ ՕԳՏԱԳՈՐԾՄԱՆ ԿԱՄԱՉ ՏԱՐԱԾՔՆԵՐ

ԱՐԴՅՈՒՆԱԲԵՐԱԿԱՆ, ԸՆԴԵՐՔՕԳՏԱԳՈՐԾՄԱՆ ԵՎ ԱՅԼ ԱՐՏԱՐԴԱԿԱՆ ՆՇԱՆԱԿՈՒԹՅԱՆ ՕԲՅԵԿՏՆԵՐԻ ՉՈՂԵՐ

ԳՅՈՒՄԱՆՏԱՄԱԿԱՆ ԱՐՏԱՐԴԱԿԱՆ ՕԲՅԵԿՏՆԵՐԻ ՏԱՐԱԾՔՆԵՐ

ԸՆԵՐԳԵՏԻԿԱՅԻ ԿԱՊԻ, ՏՐԱՆՍՊՈՐՏԻ ԵՎ ԿՈՄՈՒՆԱԼ ԵՆԹԱԿԱՌՈՒԹՅԱՆ ՉՈՂԵՐ

ՏՐԱՆՍՊՈՐՏԻ ՉՈՂԵՐ

ԸՆԵՐԳԵՏԻԿԱՅԻ ՉՈՂԵՐ

ԿՈՄՈՒՆԱԼ ՕԲՅԵԿՏՆԵՐԻ ՉՈՂԵՐ

ՀԱՏՈՒԿ ՊԱՅՊԱՆՈՐ ՏԱՐԱԾՔՆԵՐԻ ՉՈՂԵՐ

ՊԱՅՄԱՆԱԿԱՆ ՈՒՇԱԿԱՆ ՉՈՂԵՐ

ԳԵՐԵԶՄԱՆՈՒՅՆԻ ՏԱՐԱԾՔՆԵՐ

ՀԱՄԱՏԻ ՀԱՄԱՐ ՆԱԽԱՅԱՎԱԾ

ՀԱՏՈՒԿ ՆՇԱՆԱԿՈՒԹՅԱՆ ՉՈՂԵՐ

ՀԱՏՈՒԿ ՆՇԱՆԱԿՈՒԹՅԱՆ ՉՈՂԵՐ

ՀԱՄԱՐԱԿԱՆ ԳՅՈՒՄԱՆՏԱՄԱԿԱՆ ՆՇԱՆԱԿՈՒԹՅԱՆ ՉՈՂԵՐ

ՎԱՐԵԼԱԳՈՐ

ՎԱՐԵԼԱԳՈՐ ԶՈՐԻՓԻ

ԽՈՏԶԱՐՔ

ՊՏՊԱՏՈՒ ԱՅԳԻ

ԱՅԼ ՉՈՂԱՆՔՆԵՐ

ԶՐԱՅԻՆ ՉՈՂԵՐ

ԶՐԱՅԻՆ

ԳԵՏԵՐ, ԳԵՏԱԿՆԵՐ

ԶԻՂՈՐՏԵՆՆԻԿԱԿԱՆ, ԶՐԱՆՏԵՆԱՄԱԿ ԱՅԼ ՕԲՅԵԿՏՆԵՐ

ԶԵՆԱԿԱՎԱՅՐԻ ՎԱՐՉԱԿԱՆ ԱՄՍՏԱՆ

ԳՐԻՇԱԿԱՆ ՉՈՂԱՆՔՆԵՐ							Կոորդինատներ
Գրիշական համար	Գրիշական թիվ	Գրիշական տարածքի մակերեսը (մ²)	Գրիշական տարածքի ծավալը (մ³)	Կառուցվածքի մակերեսը (մ²)	Կառուցվածքի ծավալը (մ³)	Կառուցվածքի տարածքի հարաբերակցությունը	
ՍԵՐԱԿԱՆ	1	9982	40	3984.8	60	1	1.2
	2	14758	40	5932.2	60	1	1.2
	3	18484	40	7382.6	60	1	1.2
	4	2828	40	1131.2	60	1	1.2
	5	21881	40	8782.4	60	1	1.2
	6	4982	40	1984.8	60	2	1.2
	7	22801	40	13848.4	60	1	1.2
	8	22803	40	8911.2	60	1	1.2
	9	7488	40	2895.6	60	1	1.2
	10	7475	40	2890	60	1	1.2
	11	1933	40	821.2	60	2	1.2
	12	18808	40	8771.2	60	1	1.2
	13	24787	40	8909.8	60	1	1.2
	14	18728	40	10819.2	60	1	1.2
	15	18186	40	7279.2	60	1	1.2
	16	5201	40	2080.4	60	1	1.2
	17	20862	40	8284.8	60	1	1.2
	18	5315	40	2126	60	1	1.2
	19	9105	40	3842	60	1	1.2
	20	21070	40	8428	60	1	1.2
	21	28103	40	15841.2	60	1	1.2
	22	18245	40	7188	60	1	1.2
	23	18661	40	7824.4	60	1	1.2
	24	23026	40	8214.4	60	1	1.2
	25	18830	40	7142	60	1	1.2
	26	2281	40	832.4	60	1	1.2
	27	11844	40	4817.6	60	2	1.2
	28	18818	40	8918.4	60	1	1.2
	29	18862	40	8179	60	1	1.2
	30	22802	40	8932.8	60	1	1.2
	31	28470	40	11788	60	1	1.2
	32	48870	40	18884.4	60	1	1.2
	33	18888	40	7875.2	60	1	1.2
	34	22817	40	11888.8	60	1	1.2
	35	18885	40	8184	60	1	1.2
	36	18275	40	8110	60	1	1.2
	37	18705	40	8282	60	1	1.2
	38	18780	40	8384	60	1	1.2
	39	18802	40	8324.8	60	1	1.2
	40	27488	40	18885.2	60	1	1.2
ՍԵՐԱԿԱՆ	41	18846	40	4284.4	60	1	1.2
	42	3705	40	1482	60	1	1.2
	43	8180	40	2872	60	1	1.2
	44	27806	40	11182.4	60	1	1.2
	45	14887	40	5848.8	60	1	1.2
	46	18289	40	5833.6	60	1	1.2
	47	18862	40	7818.8	60	1	1.2
	48	38441	40	14878.4	60	1	1.2
	49	18415	40	4882.8	60	1	1.2
	50	21888	40	8833.6	60	1	1.2
	51	384	40	183.6	60	2	1.2
	52	4880	40	1888	60	1	1.2
	53	18847	40	7878.8	60	1	1.2
	54	23875	40	8430	60	1	1.2
	55	21884	40	8837.6	60	1	1.2
	56	14277	40	5718.8	60	1	1.2
	57	8285	40	3385.2	60	1	1.2
	58	7846	40	3818.6	60	1	1.2
	59	14887	40	5848.8	60	1	1.2
	60	23888	40	8284	60	1	1.2
	61	18770	40	8188	60	1	1.2
	62	18844	40	8777.6	60	1	1.2
	63	11815	40	4827.2	60	1	1.2
	64	14729	40	5818.6	60	1	1.2
	65	14877	40	5838.8	60	1	1.2
	66	11888	40	4848	60	1	1.2
	67	18747	40	8884.4	60	1	1.2
	68	1888	40	2788.4	60	1	1.2
	69	18118	40	4847.2	60	1	1.2
	70	8516	40	3488.4	60	1	1.2
	71	18214	40	5288.6	60	1	1.2
	72	18878	40	4271.2	60	1	1.2
	73	7487	40	2882.8	60	1	1.2
	74	8487	40	2882.8	60	1	1.2
	75	13480	40	5388	60	1	1.2
	76	18187	40	8474.8	60	1	1.2
	77	18288	40	5818.6	60	1	1.2
	78	18877	40	7838.8	60	1	1.2
	79	18887	40	8774.8	60	1	1.2
	80	18124	40	8848.6	60	1	1.2
81	5833	40	2213.2	60	1	1.2	
82	28888	40	8272	60	1	1.2	
83	7325	40	2828	60	1	1.2	
84	17145	40	8888	60	1	1.2	
85	22888	40	8718.6	60	1	1.2	
86	18888	40	8718	60	1	1.2	
87	18447	40	8284.4	60	1	1.2	
88	8787	40	2782.8	60	1	1.2	
89	22888	40	8833.6	60	1	1.2	
90	17845	40	7817.2	60	1	1.2	
91	18888	40	8832.2	60	1	1.2	
92	2828	40	1128	60	1	1.2	
93	23788	40	8884.4	60	1	1.2	
94	9837	40	3748.8	60	1	1.2	
95	18188	40	8872	60	1	1.2	
96	7828	40	3811.6	60	1	1.2	
97	1488	40	5812	60	1	1.2	
98	38288	40	1837.2	60	1	1.2	
99	18872	40	7828.8	60	1	1.2	
100	8174	40	2488.6	60	1	1.2	
ՍԵՐԱԿԱՆ	1	2882	40	1888.8	60	2	1.2
	2	3558	80	22121.6	40	1	2.3
	3	7847	70	4828.8	30	1	2.3
	4	8247	70	8728.8	30	1	2.3
	5	31309	70	21816.3	30	1	2.3
	6	38575	70	21488.8	30	1	2.3
	7	38444	70	27818.8	30	1	2.3
	8	1487	80	882.2	40	1	2.3
	9	4727	70	3388.8	30	1	2.3
	10	882	70	414.4	30	1	2.3
ՍԵՐԱԿԱՆ	1	8182	70	3834.4	30	1	2.3
	2	2888	70	1448.6	30	1	2.3
	3	187	70	188.8	30	1	2.3
	4	1	80	2221.6	40	1	2.3
ՍԵՐԱԿԱՆ	1	5884	40	8888.8	60	1	2.3
	2	2503	30	5185.7	70	1	1
ՍԵՐԱԿԱՆ	1	17218	30	5185.7	70	2	1
	2	2333	80	1888.8	40	1	2.3
ՍԵՐԱԿԱՆ	1	3741	80	3444.6	40	1	1.2
	2	18175	—	—	—	1	—
	3	3838	—	—	—	1	—
	4	888	—	—	—	1	—
	5	888	—	—	—	1	—
	6	888	—	—	—	1	—
	7	888	—	—	—	1	—
	8	888	—	—	—	2	—