


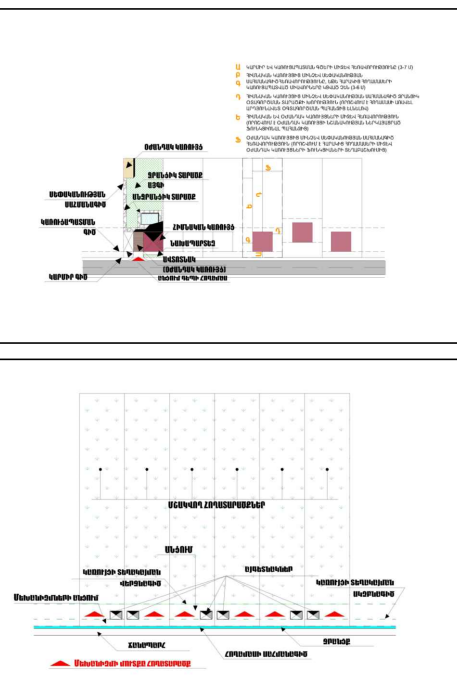


ՀԱՅԱՍՏԱՆԻ ԱՆՆԱԿԱՆ ԵՐԱՐԱՆՆԵՐ		
ՀԱՅԱՍՏԱՆԻ ԱՆՆԱԿԱՆ ԵՐԱՐԱՆՆԵՐ	ՀՈՒՆԻ ԺԱՄԱՆԱԿԻ ԱՆՆԱԿԱՆՈՒԹՅՈՒՆ	ՀՈՒՆ ԱՄԱՐԱՆԻ (ԳՊ)
ԲԱՆԿԱԿԱՅԻՒ ՄԱՅՈՍԱՆ		
ԲԱՆԿԱԿԱՅԻՒ ՀՈՒՆԵՐ		
ԲԱՆԿԱՆԻ ԿԱՌՈՒՅՄԱՆԱՍՄԱՆ (ԱՆՀԱՅԱՆԱԿԱՆ ԲԱՆԿԱՆԻ ԿԱՌՈՒՅՄԱՆԱՍՄԱՆ) ՀՈՒՆԵՐ		66,9383
ՀԱՄԱՐԱԿԱՆԱՆ ԿԱՌՈՒՅՄԱՆԱՍՄԱՆ ՀՈՒՆԵՐ		2.35
ԱՅՆ ՀՈՒՆԵՐ		7.88
ԱՆՀԱՅԱՆՈՒ ՕՏԱՅԱԳՈՐԾՄԱՆ ՀՈՒՆԵՐ (ԽՈՐՀԱՆՈՒՅՐ, ԳԱՆՏԱԿԱՆՆԵՐ)		11.53
ԸՆԴԱՄԱՆԵՆ		88.695
ԱՐԴՅՈՒՆԱՐԵՐՈՒԹՅԱՆ, ԸՆԴՈՒՆՈՑԱՏԱԳՈՐԾՄԱՆ ԵՎ ԱՅՆ ԱՐՏԱԳՐԱԿԱՆ ԵՐԱՆԱԿԱՆՈՒԹՅԱՆ ՕՐԳԱՆԱՆԻ ՀՈՒՆԵՐ		
ԳՈՐԴԱՆԱՅՆԱԿԱՆ ԱՐՏԱԳՐԱԿԱՆ ՕՐԳԱՆԱՆԻ ՀՈՒՆԵՐ		4.92
ԸՆԴԱՄԱՆԵՆ		4.92
ԵՆԴՈՐՈՇԱՆԱԿԻ ԱՄՈՒ ՏՐԱՊԱՆՈՒԹՅՈՒՆ, ԿՈՒՌՈՒՄԱՆ ԵՆԴԱԿԱՆԱԿԱՆՈՒԹՅԱՆ ՕՐԳԱՆԱՆԻ ՀՈՒՆԵՐ		

	ԼՆԵՐԳԵՏԻԿԱԿՅԻ,ԿՎՊՐՈՒ ՓԲԵԿԵՏՆԵՐԻ ՏՄՐԱԾՆԵՐԻ	0.26
	ԿՈՄՈՒՆԱԼ ՓԲԵԿԵՏՆԵՐԻ ԴՈՂԵՐ	3.11
	ԿՈՄՈՒՆԱԼ ՓԲԵԿԵՏՆԵՐԻ ԴՈՂԵՐ (ԳԵՆԵԱՄԱՆՈՑ)	
	ԸՆԴԱՄԵՆԸ	3.37

ԳՅՈՒԱՏՆՏԵՍԱԿԱՆ ԼՇԱՍԱԿՈՒԹՅԱՆ ՀՈՂԵՐ		
	ՎԱՐԵԼԱՀՈՂ	159.97
	ԲԱԶՄԱՄՅԱ ՏՆԱԿԻ, ԽՂՈՂՐԻ ԱՅԳԻ	4.30
	ԲԱԶՄԱՄՅԱ ՏՆԱԿԻ, ՊՏՐԱՏՈՒ ԱՅԳԻ	12.76

	ԱՆ ՀԱՊԱՏԱԶՄԵՆ	98.01
	ԸՆԴԱՄԵՆԸ	275.04
ՀԱՐԱԾԻ ԴՈՒՐԵՐ		
	ԳԵՏԵՐ	8.73
	ՀԱՐԱՏՔՆԵՐ	3.35
	ԴԻՊՈՂՏԵՍԵԱԿԱԿԱՆ, ՀԱՄԱՏՏԵՍԱԾԻ ԱՆ ՕՐԶԵԿՏԵՐ	23.60
	ԸՆԴԱՄԵՆԸ	35.68




 
ՏԱՐՈՇՆԵՐԻ ՀԱՄԱՐԻ ԱՆՈՒՏԱՌԻ	
	ԳԵՏԵՐԻ ՍԱԽՏԱՐԱՊԱՇՏՆԱԽԱՆԻ ԳՈՏԻ
	ԲԱՐՁՐԻ ԼԱՐՄԱՆ ԷԼԵՏՐՈՄԱԿՆԱԴՐԱՆԻ ՆԱԽԱՆԻ ԳՈՏԻ
	ԳԵՐԻԶԱՄԱՆՈՒՅԻ ՍԱԽՏԱՐԱՊԱՇՏՆԱԽԱՆԻ ԳՈՏԻ*
	ԱՊՐԱՆԻՏՏԵՍԱԿԱՆ ԽՐՏԱՐԱՊԱՇՏՆԱԽԱՆԻ ՏԱՐՈՇՆԵՐԻ ՍԱԽՏԱՐԱՊԱՇՏՆԱԽԱՆԻ ԳՈՏԻ

	ԲՈՒԺՎԱՆԱ ԶԱՍՏԱՏՈՒԹՅՈՒՆՆԵՐ
	ՆԱԽԱԿԻՐՈՒՄՆԵՐ
	ԴՊՐՈՑՆԵՐ
	ՓԵՎՎՈՐ ԱՐԵՎԱՅՐ
	ՀԱՆՐԱՎՐԹԱՎԱՆԱ ԴՊՐՈՑՆԵՐ ՄՊԱՍՈՐԿՎԱՆԱ ՀԱՌԱԿՎՐ (750 Մ)
	ՍԱՆՎԱՐՈՒՄՆԵՐԻ ՄՊԱՍՈՐԿՎԱՆԱ ՀԱՌԱԿՎՐ (300 Մ)

ՊԱՅՄԱՆԱԿԱՆ ԼՇԱՆՆԵՐ (ՌԵԴԵՆՏՐԱԿԱՆ ԵՆԹԱԿԱՌՈՐԳԱՅՈՇՇԵՐՆԵՐ)	
	ԷԼԵԿՏՐԱԿԱՆ ԵՆԹԱԿԱՅՈՆ
	ԲԱՐՁՐ ԼԱՐՄԱՆ ԷԼԵԿՏՐԱԳՆԱՐԱՌՈՐՄԱՆ ԳԻԾ
ՔԱՂԱՔԱՇԻՆԱԿԱՆ ԳՈՏԵՎՈՐՄԱՆ ՊԱՅՄԱՆԱԿԱՆ ԼՇԱՆՆԵՐ	

	ՀԱՅԱՍՏԱՆԻ ԿԱՌԱՐԱՆՍԵՐ
	ԿՏՐԱԾՈՒ ՀԱՄԱՐԸ
	ԿԱՐՄՈՒ ԳԻԾ
	ԿԱՌՈՒՑԱՐԱՆՍԱՆ, ԿԱՐԳԱՎՈՐՄԱՆ ԳԻԾ

ՀՀ Կառավարության հրոդրելի գերեզմանոցի սանիտարապաշտպանելի գոտու տարածքում գտնվող հաւաքամարդկային պահուստակալութեմ պաշտպանական միջոցառումների նախատեսում (պաշտպանելի կանաչապատում)։

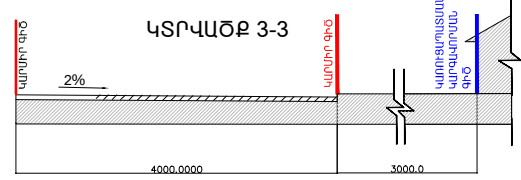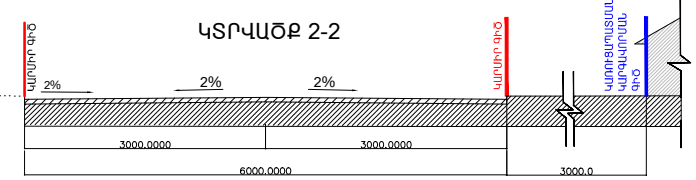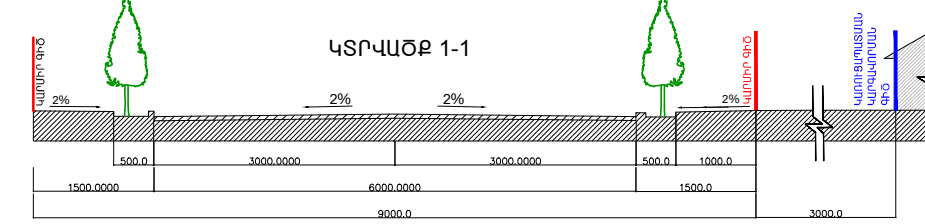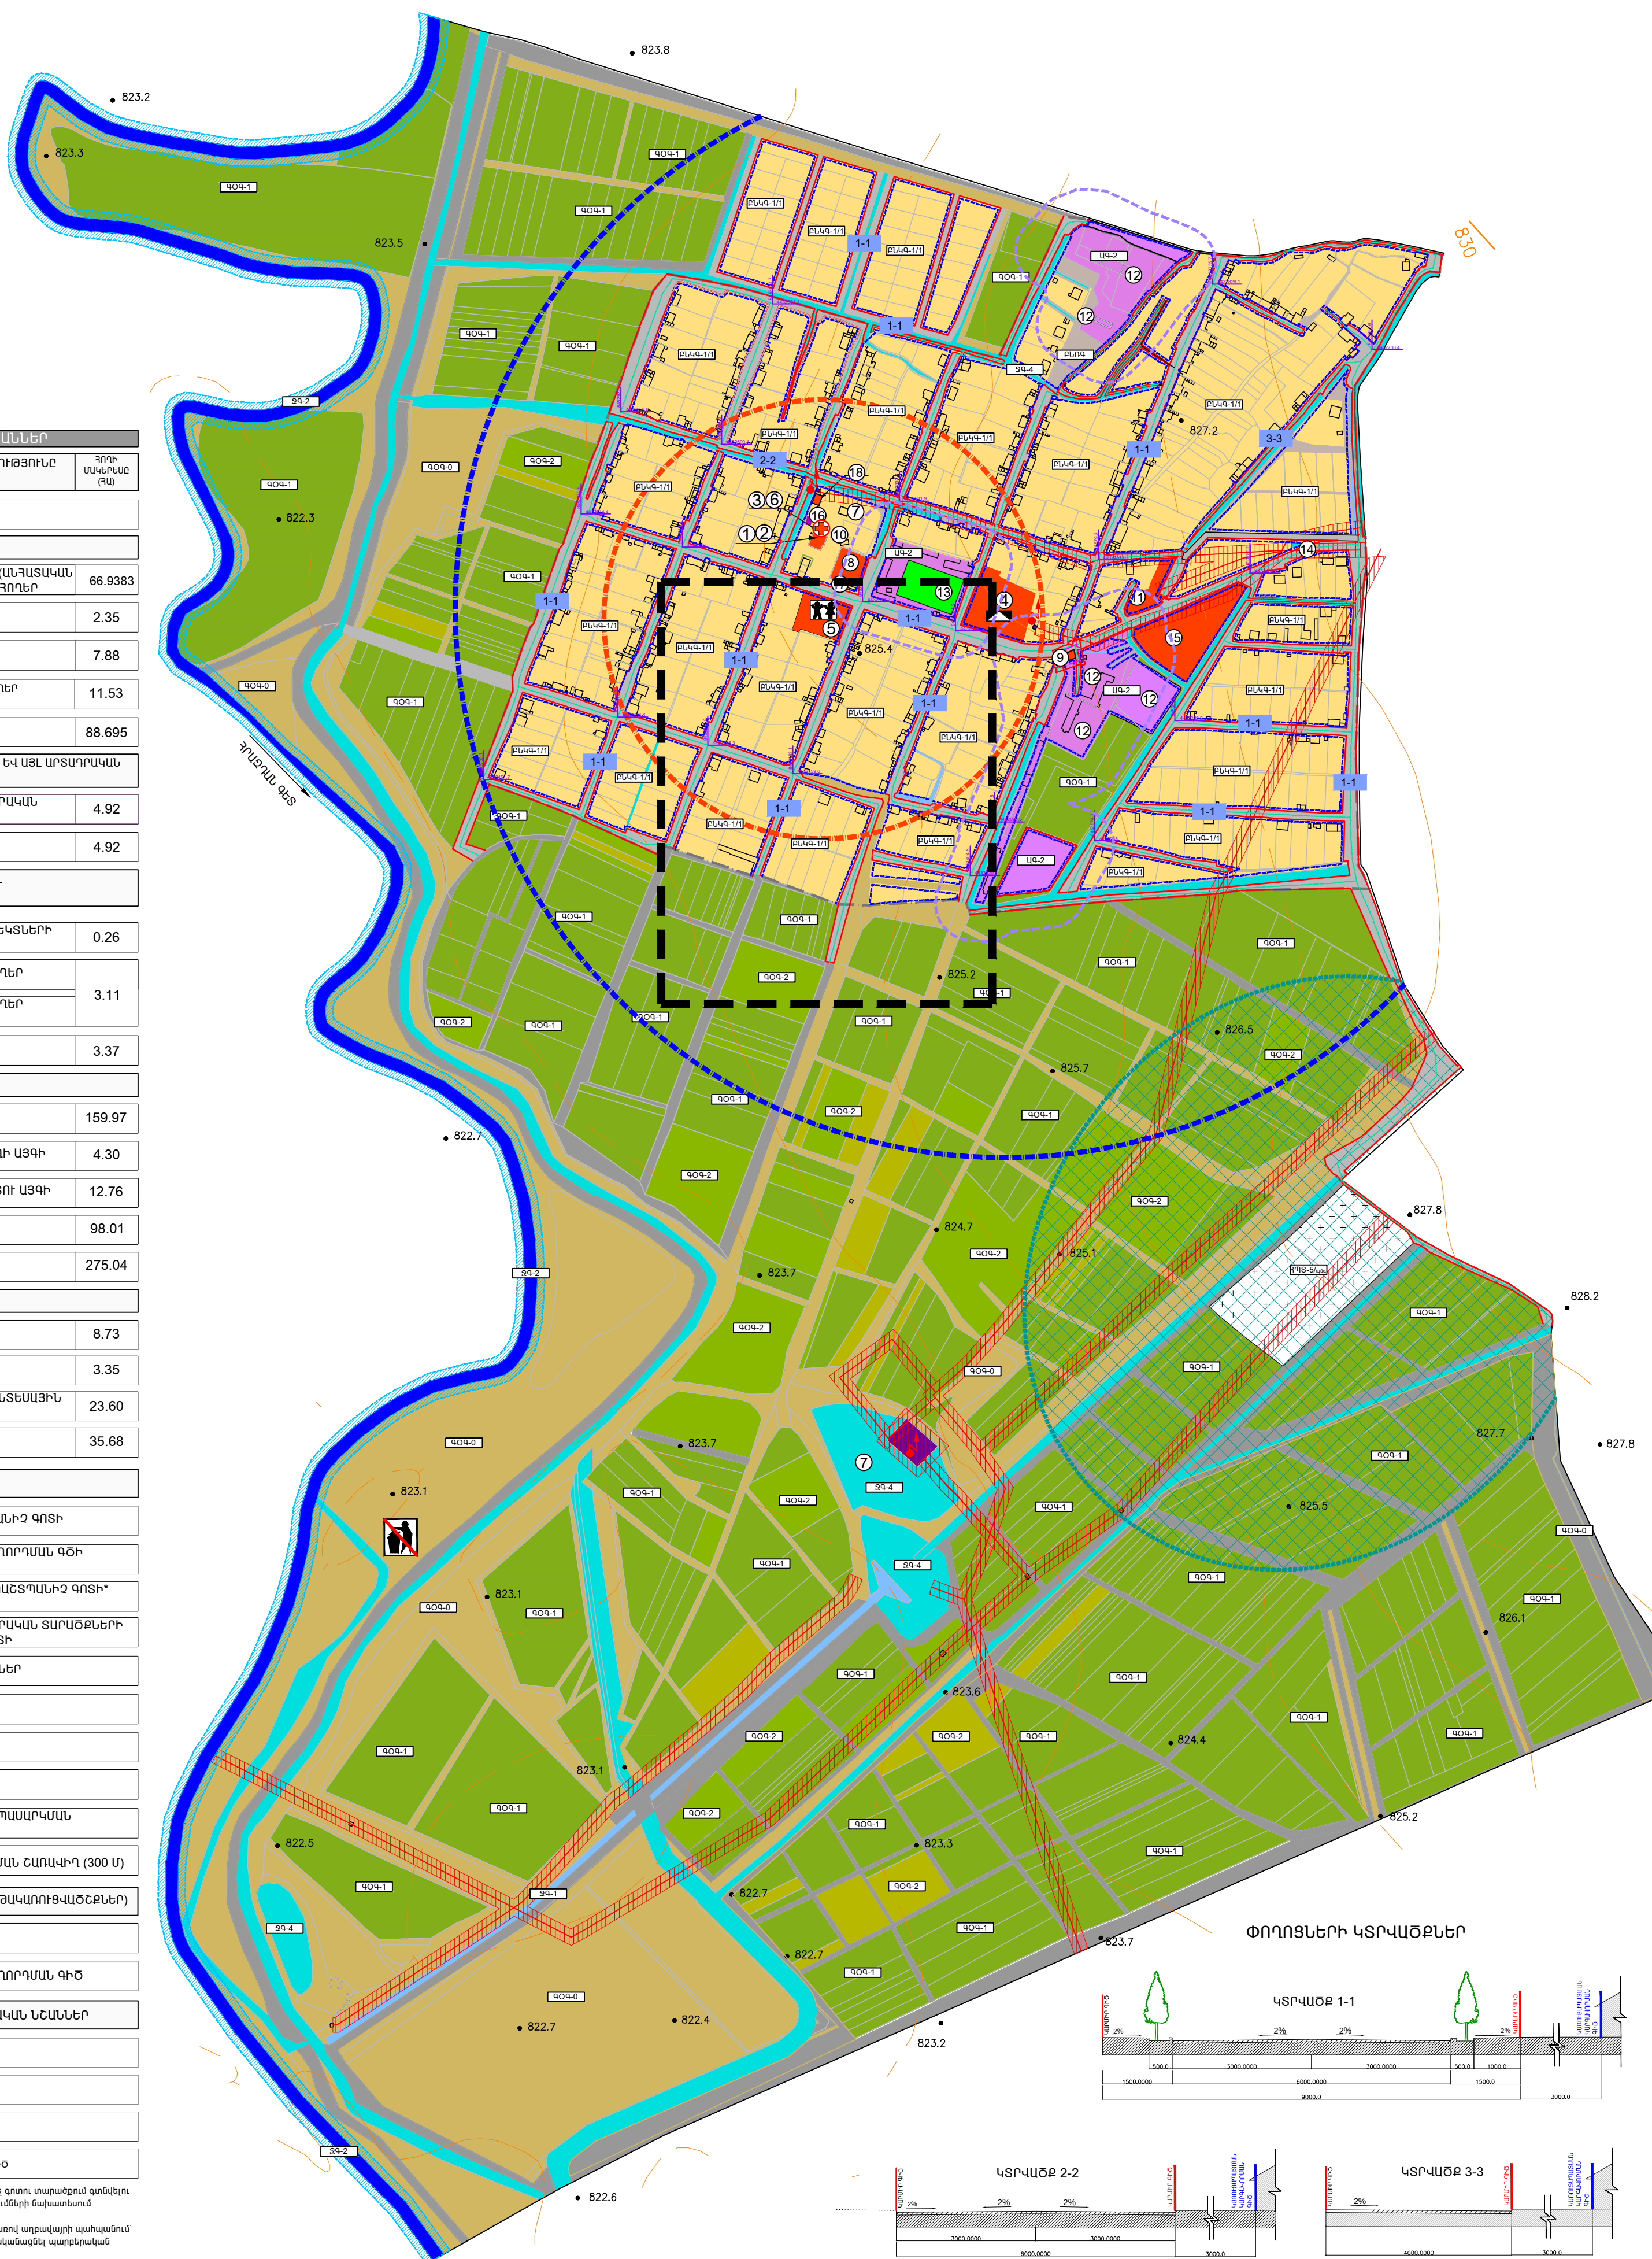

Հասցե



Հեռ. - 374 91 35 48 79
Էլ. փոստ - atrium_project@yahoo.com
հասց. ք.Երևան, Մ.Քաջազյան 24 "ա" ք. թ. 3

0025 Հայաստանի Հանրապետություն
ք. Երևան, Մ. Բաղդասյան 26 "ա", ք. թ. 3

Էլ. փոստ atrium_project@yahoo.com

Պատվիրատու
ՀՀ ԿԱՌԱՎԱՐՈՒԹՅԱՆ ԱՌԸՆԹԵՐ
ՔԱՂԱՔԱՇԻՆՈՒԹՅԱՆ ՊԵՏԱԿԱՆ ԿՈՄԻՏԵ

Նախագիծը ամփամուճը ՀԱՅԱՍՏԱՆԻ ՀԱՆՐԱՊԵՏՈՒԹՅԱՆ ԱՄՐԱՊԱՏԱՆ ԿԱԶՄԻ ՄԻՈՒԴՈՒԹՅՈՒՆ ԱՎԱՆԴՈՂԱԿԻ ՀԱՄԱԿԱԶՄ ՏՎՈՐԾԱԿԱՆ ՊԵՆՏԱԿՈՐՄԱՆ ՆԱԽԱԳԻԾ
ԱՄՐԱՏ 4 ք. Մոտաշատ, Մրաքապան, Բաղրամյան, Միլատ, Դիմիտրով, Հովոտան, Մամաի, Միշակ, Միգալտով, Ռուստո բնակավայրեր

Փուլ ԱՆ	Ալբոմ	Գիրք	Հատոր
Մաս ԲՇ			

ԳԾԱԳՐԻ ԱՆՎԱՆՈՒՄ
ՀՈՎՏԱՇԵՆ ՀԱՄԱՅՆՔ
ԳՈՏԵՎՈՐՄԱՆ ՆԱԽԱԳԻԾ

Գծագիր	Էլ. Ֆայլ
Մասշտաբ 1:5.000	

Մասշտաբ 1:2.000

Կատարող թաժնի անվանումը

«ԱՏԻՒՄ ԴՐՈ ԱՏՈՒԴԻՈ» ՍՊԸ

ԼԳԳ		Լ. ՊԵՏՐՈՍՅԱՆ
-----	---	--------------

ճարտարապետ		Ս. ԳՅՈՒԼԻԱՆԶՅԱՆ
ճարտարապետ		Լ. ԲԱԴԱԿՅԱՆ

Ինժ. քաժին	<i>Հեղի</i>	Ե. ՊԵՏՐՈՍՅԱՆ
------------	-------------	--------------

Պատվեր N ՀՀՔՊ-ԲՄԱՇՁԲ-18/1-2		
անսաթիվ	արխիվ. համար	գույքահամար

Փոփոխություններ		
4		

3	

2	
1	