ՀԱՅԱՍՏԱՆԻ ՀԱՆՐԱՊԵՏՈՒԹՅԱՆ ԱՐԱՐԱՏԻ ՄԱՐԶԻ ՄԻԿՐՈՌԵԳԻՈՆԱԼ ՄԱԿԱՐԴԱԿԻ ՀԱՄԱԿՑՎԱԾ ՏԱՐԱԾԱԿԱՆ ՊԼԱՆԱՎՈՐՄԱՆ ՆԱԽԱԳԻԾ

ԱՐԱՐԱՏ 4. ՈՍՏԱՆ ՀԱՄԱՅՆՔ.
ԳՈՏԵՎՈՐՄԱՆ ՆԱԽԱԳԻԾ

հապավումը և պայմանական նշանը գծագրում	Գործառնական գոտու անվանումը
ԳՀ	**ԳՅՈՒՂԱՏՆՏԵՍԱԿԱՆ ՀՈՂԵՐ**
ԳՕԳ	**Գյուղատնտեսական գոտի**
ԳՕԳ-1	**Վարելահողեր**
ԳՕԳ-2	**Բազմամյա տնկարկներ**
ԳՕԳ-0	**Այլ հողատեսքեր**
ԲՆՀ	**ԲՆԱԿԱՎԱՅՐԵՐԻ ՀՈՂԵՐ**
ԲՆԿԳ	**Բնակելի կառուցապատման գոտի**
ԲՆԿԳ-1/1	Ցածրահարկ բնակելի կառուցապատման գոտի (տնամերձերով) (*)
ՀԿԳ	**Հասարակական կառուցապատման գոտի**
ՀԿԳ-1	Համայնքային նշանակության հասարակական կառուցապատման գոտի
ՀԿԳ-1/1	Վարչական օբյեկտների գոտի
ՀԿԳ-1/2	Մշակության և ժամանցային օբյեկտների գոտի
ՀԿԳ-1/3	Կրթական գոտի
ՀԿԳ-1/4	Բուժական հաստատությունների գոտի
ՀԿԳ-1/5	Սպորտային օբյեկտների գոտի
ՀԿԳ-2	Բնակչության սոցիալական սպասարկման և առևտրի գոտի
ԸՕԳ	**Ընդհանուր օգտագործման գոտի**
ԸՕԳ-1	Փողոցներ, հրապարակներ, հանրային նշանակության այլ բաց տարածքներ
ԸՕԳ-2	Զբոսայգիներ, պուրակներ, այլ կանաչ տարածքներ
ԲՆՌԳ	**Այլ հողեր**
ԲՆՌԳ	Բնակավայրի ռեզերվային և անօգտագործելի հողեր
(*)	*Ցածրահարկ՝ մինչև 4 հարկ* *Միջին հարկայնության՝ 4-ից 9-ը հարկայնությամբ* *Բարձրահարկ՝ 9-ից բարձր հարկայնությամբ*
ԱՀ	ԱՐԴՅՈՒՆԱԲԵՐՈՒԹՅԱՆ, ԸՆԴԵՐՔՕԳՏԱԳՈՐԾՄԱՆ ԵՎ ԱՅԼ ԱՐՏԱԴՐԱԿԱՆ ՆՇԱՆԱԿՈՒԹՅԱՆ ՕԲՅԵԿՏՆԵՐԻ ՀՈՂԵՐ
ԱԳ-1	**Արդյունաբերական օբյեկտների գոտի**
ԱԳ-2	**Գյուղատնտեսական արտադրության օբյեկտների գոտի**
ԵՆԹՀ	ԷՆԵՐԳԵՏԻԿԱՅԻ, ԿԱՊԻ, ՏՐԱՆՍՊՈՐՏԻ, ԿՈՄՈՒՆԱԼ ԵՆԹԱԿԱՌՈՒՑՎԱԾՔՆԵՐԻ ՕԲՅԵԿՏՆԵՐԻ ՀՈՂԵՐ
ԵՆԹԳ -1	**Էներգետիկայի օբյեկտների գոտի**
ԷՆՐԳ -1/1	Էլեկտրաէներգիայի մատակարարման օբյեկտների գոտի
ԷՆՐԳ -1/2	Գազամատակարարման օբյեկտների գոտի
ԵՆԹԳ -2	**Կապի օբյեկտների գոտի**
ԵՆԹԳ -3	**Տրանսպորտի օբյեկտների գոտի**
ԵՆԹԳ-4	**Կոմունալ տնտեսության օբյեկտների գոտի**
ԵՆԹԳ -4/3	Համայնքային և մասնավոր գերեզմանատների գոտի
ՀՊՏՀ	ՀԱՏՈՒԿ ՊԱՀՊԱՆՎՈՂ ՏԱՐԱԾՔՆԵՐԻ ՀՈՂԵՐ
ՀՊՏ-4/պմհ	**Պատմամշակութային հուշարձանների գոտի**
ՀՊՏ-5/պմգ	**Պետական գերեզմանատների գոտի**
ՋՀ	ՋՐԱՅԻՆ
ՋԳ-1	**Ջրանցքներ**
ՋԳ-4	**Հիդրոտեխնիկական կառույցներ**
ՊՀՏՍՀ	ՊԱՀՈՒՍՏԱՅԻՆ
ՊՀՏՍԳ	**Պահուստային գոտի**

ԳՈՐԾԱՌՆԱԿԱՆ ԳՈՏԻՆԵՐՈՒՄ ԿԱՌՈՒՑԱՊԱՏՄԱՆ ՉԱՓՈՐՈՇԻՉՆԵՐԸ

Հապավումը և պայմանական նշանը գծագրում	Ընդհանուր մակերեսը, հա	Կառուցապատման տոկոսը, առավելագույնը՝	Անջրանցիկ (սպասարկման) տարածքի մակերեսի տոկոսը, այդ թվում կառուցապատման տոկոսը, առավելագույնը՝	Կանաչապատման տոկոսը, ջրային մակերեսներ, նվազագույնը	Հարկայնությունը առավելագույնը	Կառուցապատման խտությունը, առավելագույնը՝	Թույլատրելի օգտագործման հիմնական ձևերի և ոչ հիմնական (ուղեկցող) ձևերի կառուցապատման մակերեսների հարաբերությունը, տոկոսային արտահայտմամբ (հիմնականը՝ նվազագույնը, ոչ հիմնականը՝ առավելագույնը)
							հիմնական/ ոչ հիմնական
ԳՀ							
ԳՕԳ							
ԳՕԳ-1	166,35	-	-	փաստացի	-	-	
ԳՕԳ-2	61,85	-	-	փաստացի	-	-	
ԳՕԳ-0	38,505	-	-	փաստացի	-	-	
ԲՆՀ							
ԲՆԿԳ							
ԲՆԿԳ-1/1	96,628	20% (+20% տնտեսական շինություններ)	40%+10%	50%	1-2 վերգետնյա հարկ (նկուղային հարկի և ձեղնահարկի հնարավորությամբ)	0.4	50/50
ՀԿԳ							
ՀԿԳ-1							
ՀԿԳ-1/1	0,2112	80%	80%+20%	10% /կառուցապատման կամ սպասարկման մակերեսների հաշվին		02.ապր	80/20
ՀԿԳ-1/2		80%	80%+20%	10%		02.ապր	80/20
ՀԿԳ-1/3	1,1212	80%	80%+20%	10%		02.ապր	80/20
ՀԿԳ-1/4		80%	80%+20%	10%		02.ապր	80/20
ՀԿԳ-1/5	0,5506	80%	80%+20%	10%		02.ապր	80/20
ՀԿԳ-2	0,237	100%	30%	-	-		80/20
ԸՕԳ							
ԸՕԳ-1	16,09	-	-	Չի սահմանվում			
ԸՕԳ-2	0,9	7%	7%+23%	70%	1 հարկ	0.07	-
ԲՆՌԳ							
ԲՆՌԳ	8,562	-	-	-	-	-	-
ԱՀ							
ԱԳ-1	10,133						
ԱԳ-2	11,42			-			
ԵՆԹՀ							
ԵՆԹԳ -1							
ԷՆՐԳ -1/1	1,2	80% (կետային օբյեկտների համար)	80%+20%	Կանաչապատումը կառուցապատման տոկոսի նվազեցման հաշվին	ըստ տեխնոլոգիական պահանջների		
ԷՆՐԳ -1/2		80% (կետային օբյեկտների համար)	80%+20%	Կանաչապատումը կառուցապատման տոկոսի նվազեցման հաշվին	ըստ տեխնոլոգիական պահանջների		
ԵՆԹԳ -2		80% (կետային օբյեկտների համար)	80%+20%	Կանաչապատումը կառուցապատման տոկոսի նվազեցման հաշվին	ըստ տեխնոլոգիական պահանջների		
ԵՆԹԳ -3	5,1	համաձայն առաջադրանքի	համաձայն առաջադրանքի	համաձայն առաջադրանքի	ըստ տեխնոլոգիական պահանջների		
ԵՆԹԳ-4	5,38						
ԵՆԹԳ -4/3		70%	70%+20%	10%			80/20
ՀՊՏՀ							
ՀՊՏ-4/պմհ	1,19	փաստացի	-	Չի սահմանվում	1 հարկ	0.05	95/5
ՀՊՏ-5/պմգ		փաստացի	-	Չի սահմանվում	1 հարկ	0.05	95/5
ՋՀ							
ՋԳ-1	2,53	համաձայն առաջադրանքի	համաձայն առաջադրանքի	համաձայն առաջադրանքի			
ՋԳ-4	5,532	համաձայն առաջադրանքի	համաձայն առաջադրանքի	համաձայն առաջադրանքի			
ՊՀՏՍՀ							
ՊՀՏՍԳ		-	-	-			

ՊԱՅՄԱՆԱԿԱՆ ՆՇԱՆՆԵՐ

ՊԱՅՄԱՆԱԿԱՆ ՆՇԱՆԸ	ՀՈՂԵՐԻ ՓԱՍՏԱՑԻ ՆՇԱՆԱԿՈՒԹՅՈՒՆԸ	ՀՈՂԻ ՄԱԿԵՐԵՍԸ (ՀԱ)
▬ · ▬	ԲՆԱԿԱՎԱՅՐԻ ՍԱՀՄԱՆ	
ԲՆԱԿԱՎԱՅՐԻ ՀՈՂԵՐ		
🟨	ԲՆԱԿԵԼԻ ԿԱՌՈՒՑԱՊԱՏՄԱՆ (ԱՆՀԱՏԱԿԱՆ ԲՆԱԿԵԼԻ ԿԱՌՈՒՑԱՊԱՏՈՒՄ) ՀՈՂԵՐ	96.628
🟥	ՀԱՍԱՐԱԿԱԿԱՆ ԿԱՌՈՒՑԱՊԱՏՄԱՆ ՀՈՂԵՐ	2.12
▇	ԱՅԼ ՀՈՂԵՐ	8.562
▬	ԸՆԴՀԱՆՈՒՐ ՕԳՏԱԳՈՐԾՄԱՆ ՀՈՂԵՐ /ՓՈՂՈՑՆԵՐ, ՃԱՆԱՊԱՐՀՆԵՐ/	16.09
🟩	ԿԱՆԱՉ ԳՈՏԻ	0.90
	ԸՆԴԱՄԵՆԸ	124.30
ԱՐԴՅՈՒՆԱԲԵՐՈՒԹՅԱՆ, ԸՆԴԵՐՔՕԳՏԱԳՈՐԾՄԱՆ ԵՎ ԱՅԼ ԱՐՏԱԴՐԱԿԱՆ ՆՇԱՆԱԿՈՒԹՅԱՆ ՕԲՅԵԿՏՆԵՐԻ ՀՈՂԵՐ		
🟪	ԱՐԴՅՈՒՆԱԲԵՐԱԿԱՆ ՕԲՅԵԿՏՆԵՐԻ ՀՈՂԵՐ	10.133
🟪	ԳՅՈՒՂԱՏՆՏԵՍԱԿԱՆ ԱՐՏԱԴՐԱԿԱՆ ՕԲՅԵԿՏՆԵՐԻ ՀՈՂԵՐ	11.42
	ԸՆԴԱՄԵՆԸ	21.553
ԷՆԵՐԳԵՏԻԿԱՅԻ,ԿԱՊԻ,ՏՐԱՆՍՊՈՐՏԻ, ԿՈՄՈՒՆԱԼ ԵՆԹԱԿԱՌՈՒՑՎԱԾՔՆԵՐԻ ՀՈՂԵՐ		
🟪	ԷՆԵՐԳԵՏԻԿԱՅԻ ՀՈՂԵՐ	1.20
▨	ԿՈՄՈՒՆԱԼ ՕԲՅԵԿՏՆԵՐԻ ՀՈՂԵՐ (ԳԵՐԵԶՄԱՆՈՑՆԵՐԻ ՀՈՂԵՐ)	5.38
🟪	ՏՐԱՆՍՊՈՐՏԻ ՕԲՅԵԿՏՆԵՐԻ ՀՈՂԵՐ	5.10
☰	ԵՐԿԱԹՈՒՂԻ ՀՈՂԵՐ	
	ԸՆԴԱՄԵՆԸ	11.68
ՀԱՏՈՒԿ ՊԱՀՊԱՆՎՈՂ ՏԱՐԱԾՔՆԵՐԻ ՀՈՂԵՐ		
🟨	ՊԱՏՄԱԿԱՆ ԵՎ ՄՇԱԿՈՒԹԱՅԻՆ ՀՈՂԵՐ	1.19
	ԸՆԴԱՄԵՆԸ	1.19
ԳՅՈՒՂԱՏՆՏԵՍԱԿԱՆ ՆՇԱՆԱԿՈՒԹՅԱՆ ՀՈՂԵՐ		
🟩	ՎԱՐԵԼԱՀՈՂ (ՋՐՈՎԻ)	166.35
🟫	ԲԱԶՄԱՄՅԱ ՏՆԿԱՐԿ. ԽԱՂՈՂԻ ԱՅԳԻ	39.27
🟫	ԲԱԶՄԱՄՅԱ ՏՆԿԱՐԿ. ՊՏՂԱՏՈՒ ԱՅԳԻ	22.58
🟫	ԱՅԼ ՀՈՂԱՏԵՍՔԵՐ	38.505
	ԸՆԴԱՄԵՆԸ	266.705
ՋՐԱՅԻՆ ՀՈՂԵՐ		
🟦	ՋՐԱՆՑՔՆԵՐ	2.53
🟦	ՀԻԴՐՈՏԵԽՆԻԿԱԿԱՆ, ՋՐԱՏՆՏԵՍԱՅԻՆ ԱՅԼ ՕԲՅԵԿՏՆԵՐ	5.532
	ԸՆԴԱՄԵՆԸ	8.062
ՏԱՐԱԾՔՆԵՐԻ ՀԱՄԱԼԻՐ ԳՆԱՀԱՏՈՒՄ		
≈	ԳԱԶԱՏԱՐԻ ՊԱՀՊԱՆԻՉ ԳՈՏԻ	
▨	ԲԱՐՁՐ ԼԱՐՄԱՆ ԷԼԵԿՏՐԱՀԱՂՈՐԴՄԱՆ ԳԾԻ ՊԱՀՊԱՆԻՉ ԳՈՏԻ	
⌒	ԳԵՐԵԶՄԱՆՈՑԻ ՍԱՆԻՏԱՐԱՊԱՀՊԱՆԻՉ ԳՈՏԻ*	
⌒	ԱՂԲԱՎԱՅՐԻ ՍԱՆԻՏԱՐԱՊԱՀՊԱՆԻՉ ԳՈՏԻ**	
⌒	ԳՅՈՒՂԱՏՆՏԵՍԱԿԱՆ ԱՐՏԱԴՐԱԿԱՆ ՏԱՐԱԾՔՆԵՐԻ ՍԱՆԻՏԱՐԱՊԱՀՊԱՆԻՉ ԳՈՏԻ	
🚸	ՆԱԽԱԿՐԹԱՐԱՆՆԵՐ	
▲	ԴՊՐՈՑՆԵՐ	
⌒	ՀԱՆՐԱԿՐԹԱԿԱՆ ԴՊՐՈՑԻ ՍՊԱՍԱՐԿՄԱՆ ՇԱՌԱՎԻՂ (750 Մ)	
⌒	ՄԱՆԿԱՊԱՐՏԵԶԻ ՍՊԱՍԱՐԿՄԱՆ ՇԱՌԱՎԻՂ (300 Մ)	
ՊԱՏՄՈՒԹՅԱՆ ԵՎ ՄՇԱԿՈՒՅԹԻ ԱՆՇԱՐԺ ՀՈՒՇԱՐՁԱՆՆԵՐ		
—	ՀՈՒՇԱՐՁԱՆԻ ՊԱՀՊԱՆՈՒԹՅԱՆ ԳՈՏԻ	
—	ԿԱՌՈՒՑԱՊԱՏՄԱՆ ԿԱՐԳԱՎՈՐՄԱՆ ԳՈՏԻ	
—	ԼԱՆԴՇԱՖՏԻ ՊԱՀՊԱՆՄԱՆ ԳՈՏԻ	
①	ՀՈՒՇԱՐՁԱՆԻ ՀԱՄԱՐԸ ԸՍՏ ՊԵՏ. ՑՈՒՑԱԿԻ	
ՊԱՅՄԱՆԱԿԱՆ ՆՇԱՆՆԵՐ (ԻՆԺԵՆԵՐԱԿԱՆ ԵՆԹԱԿԱՌՈՒՑՎԱԾՔՆԵՐ)		
▼	ՊԱՀԱՐԱՆԱՅԻՆ ԳԱԶԱԿԱՐԳԱՎՈՐԻՉ ԿԵՏ (ՊԳԿԿ)	
⚡	ԷԼԵԿՏՐԱԿԱՆ ԵՆԹԱԿԱՅԱՆ	
—	ԳԱԶԱՏԱՐ	
—	ԲԱՐՁՐ ԼԱՐՄԱՆ ԷԼԵԿՏՐԱՀԱՂՈՐԴՄԱՆ ԳԻԾ	
—	ՋՐԱԳԻԾ (ԽՄԵԼՈՒ ՋՐԻ)	
—	ՆԱԽԱՏԵՍՎՈՂ ԿՈՅՈՒՂԱՏԱՐ	
ՔԱՂԱՔԱՇԻՆԱԿԱՆ ԳՈՏԵՎՈՐՄԱՆ ՊԱՅՄԱՆԱԿԱՆ ՆՇԱՆՆԵՐ		
19.3 ∟ 34.8	ՀԱՆԳՈՒՑԱՅԻՆ ԿՈՈՐԴԻՆԱՏՆԵՐ	
3-3	ԿՏՐՎԱԾՔԻ ՀԱՄԱՐԸ	
—	ԿԱՐՄԻՐ ԳԻԾ	
- -	ԿԱՌՈՒՑԱՊԱՏՄԱՆ ԿԱՐԳԱՎՈՐՄԱՆ ԳԻԾ	

---

*Բնակավայրի հողերի՝ գերեզմանոցի սանիտարապաշտպանիչ գոտու տարածքում գտնվելու հանգամանքով պայմանավորված պաշտպանական միջոցառումների նախատեսում (պաշտպանիչ կանաչապատում):

**Համայնքում լրացուցիչ պահուստի բացակայության պատճառով աղբավայրի պահպանում՝ պաշտպանիչ միջոցառումների համալիրի առաջադրմամբ: Իրականացնել պարբերական հողածածկում:

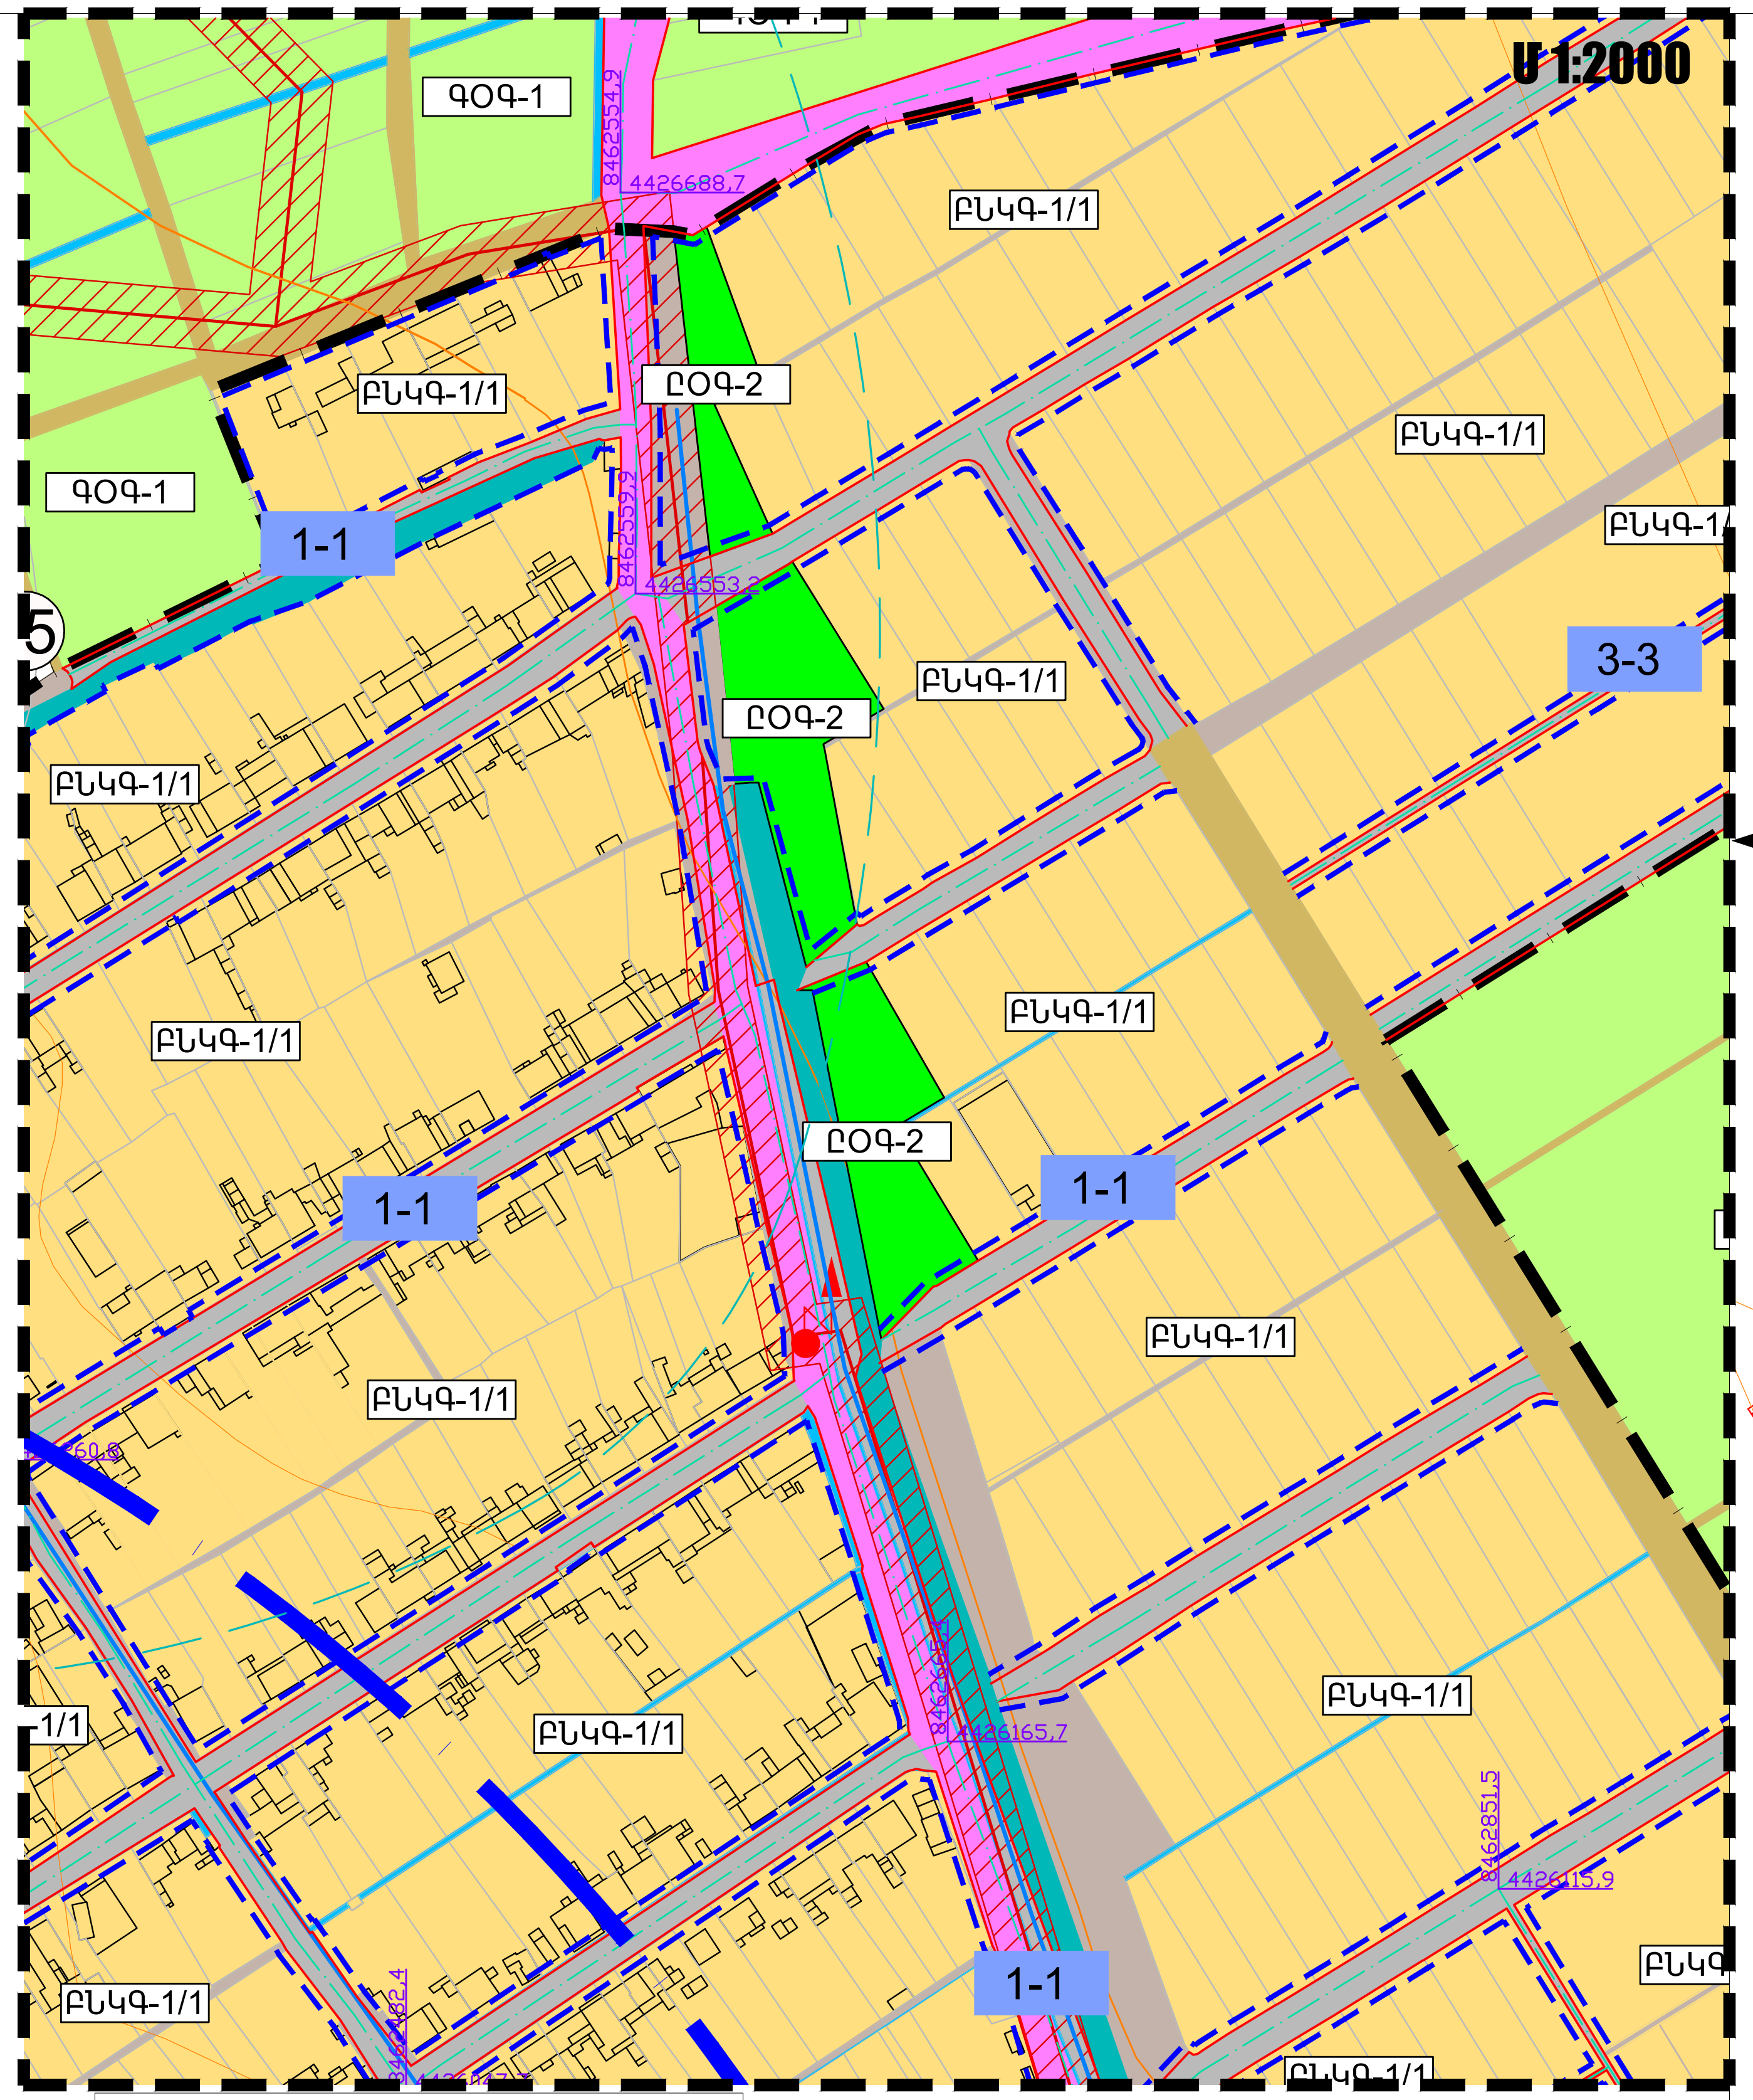

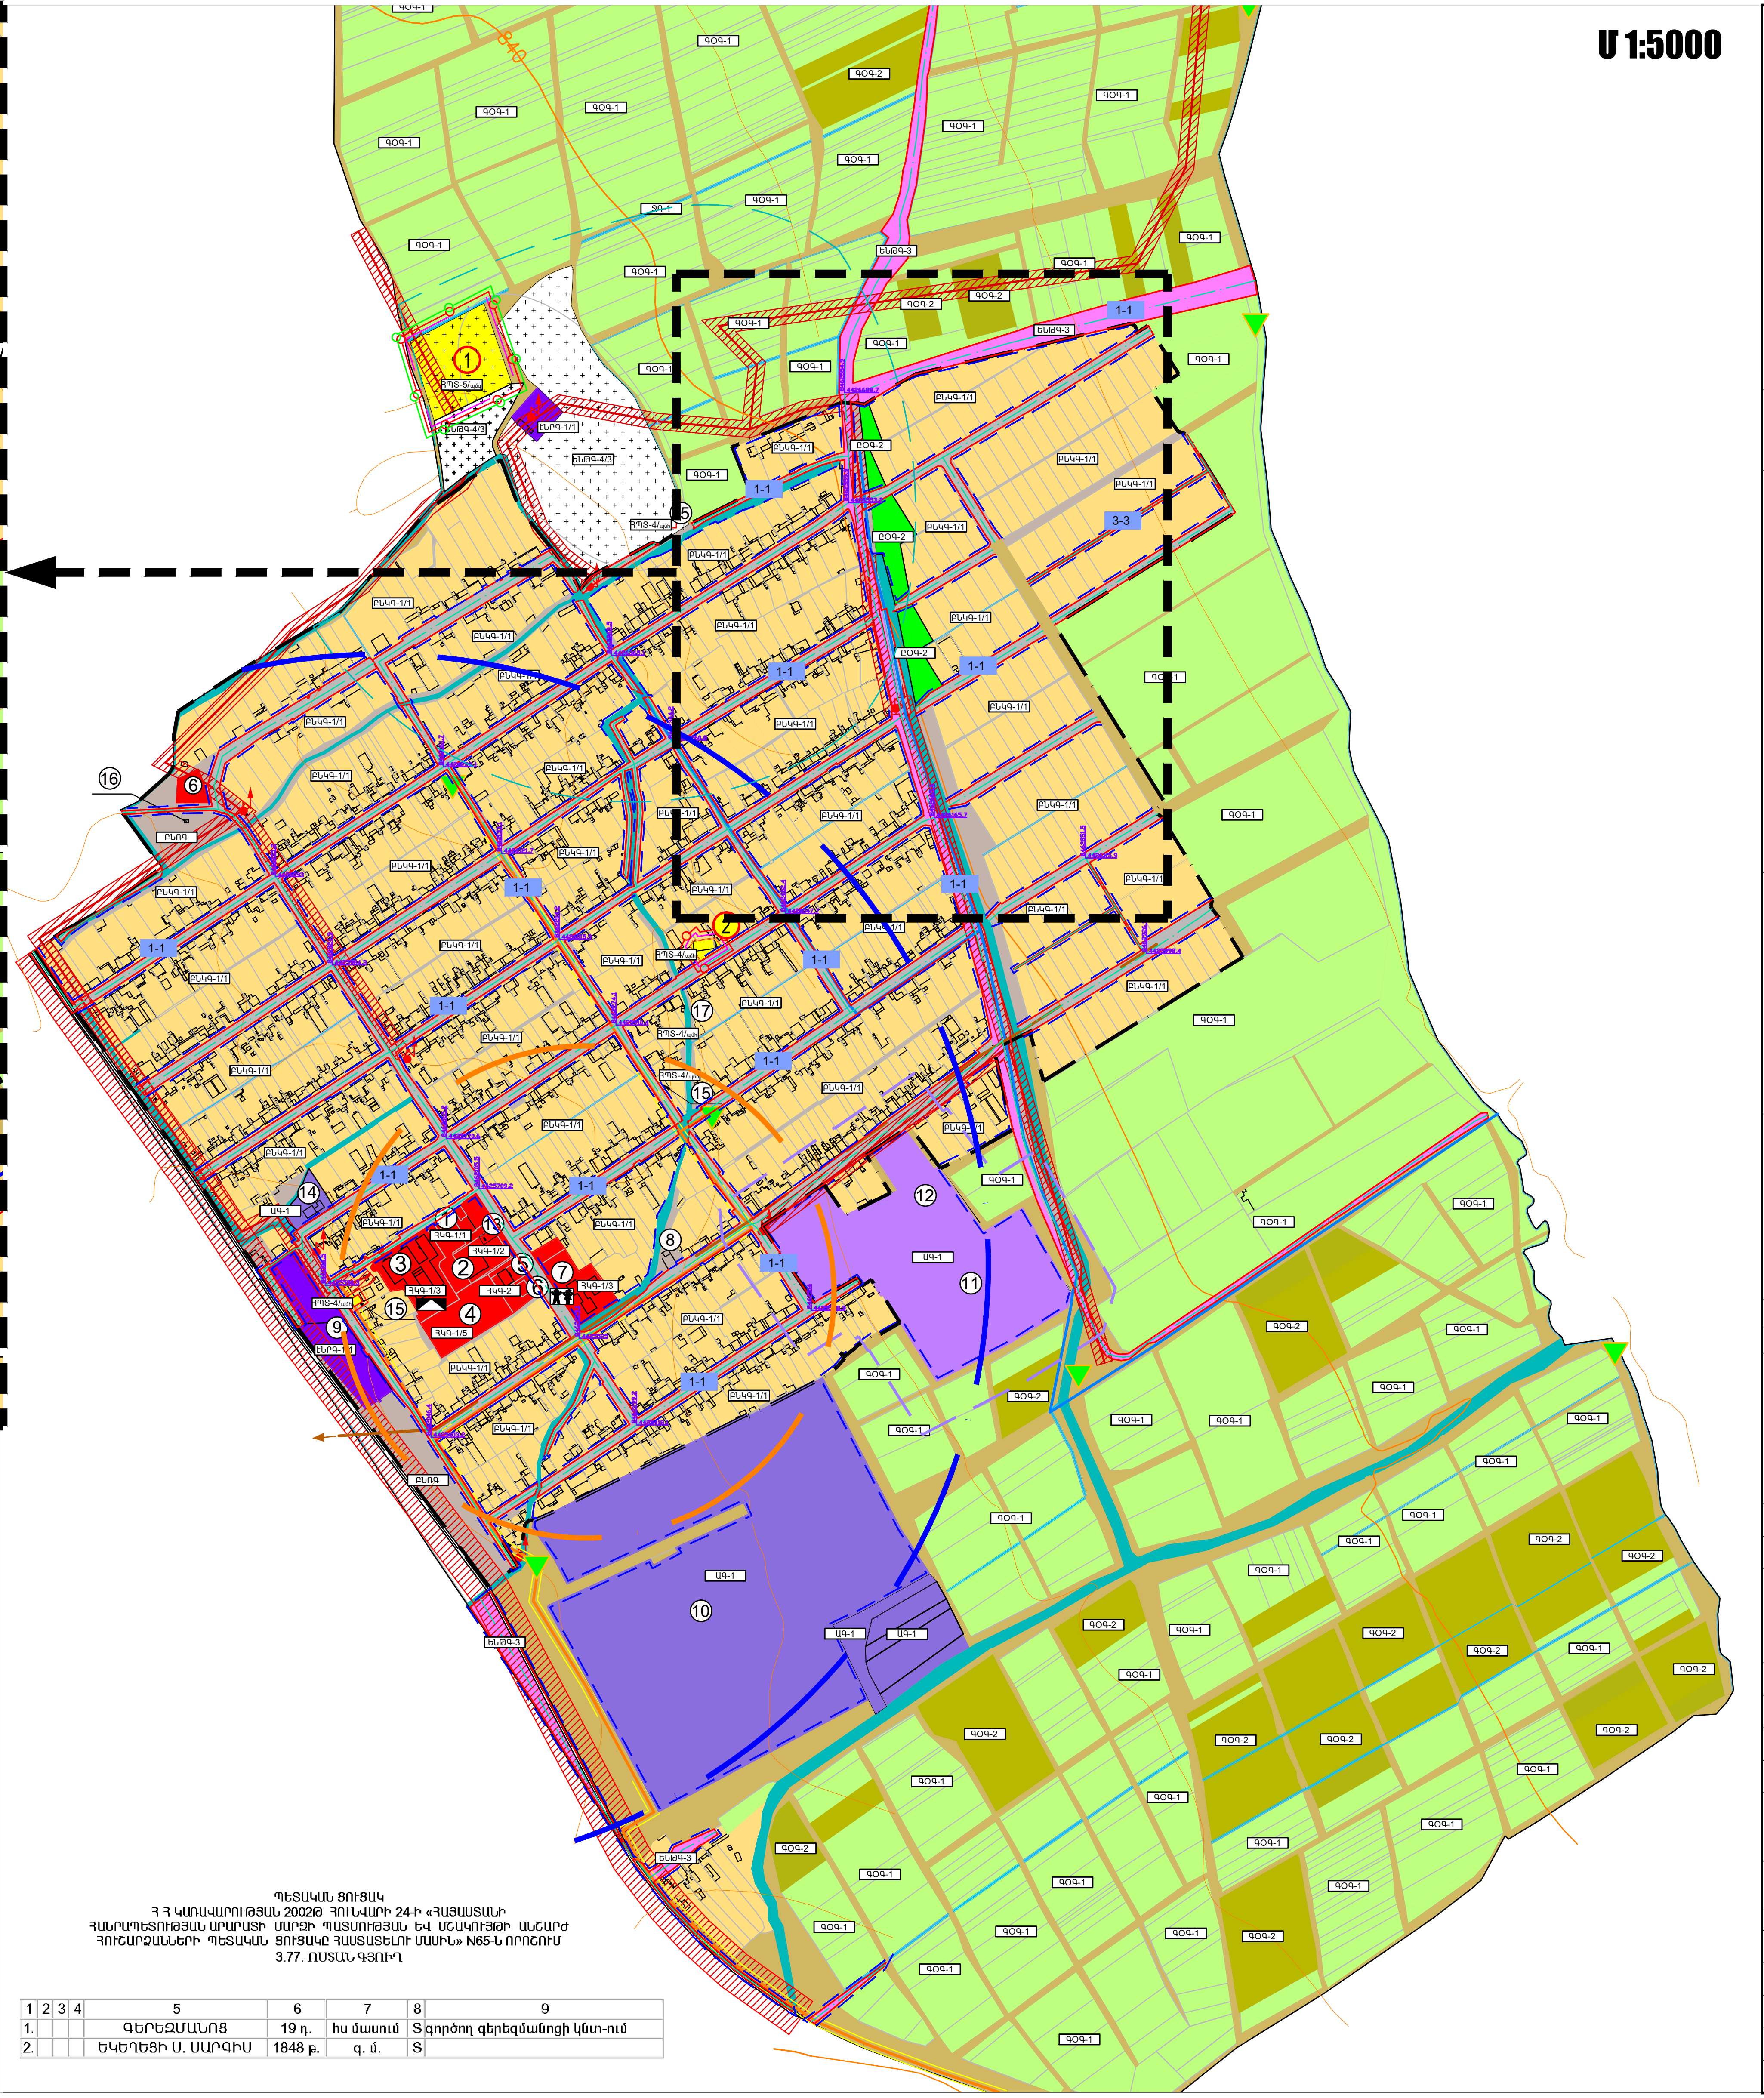

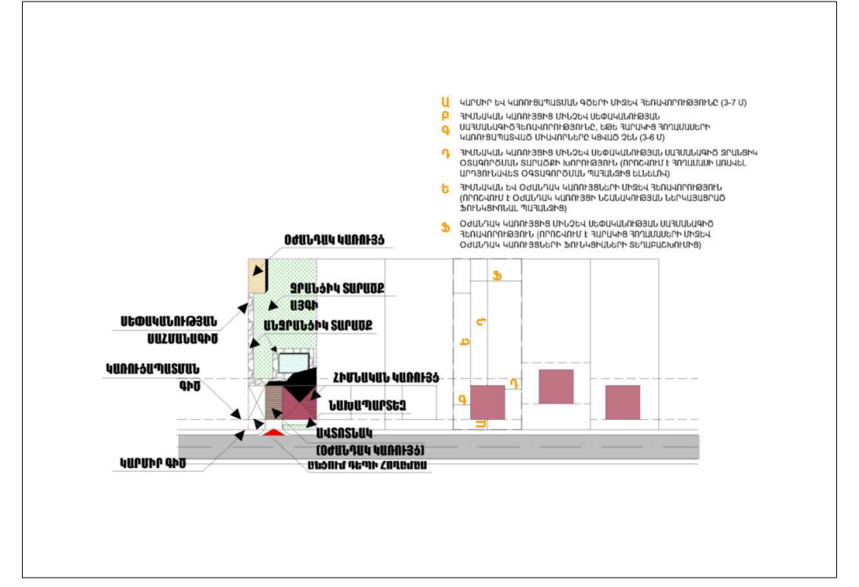

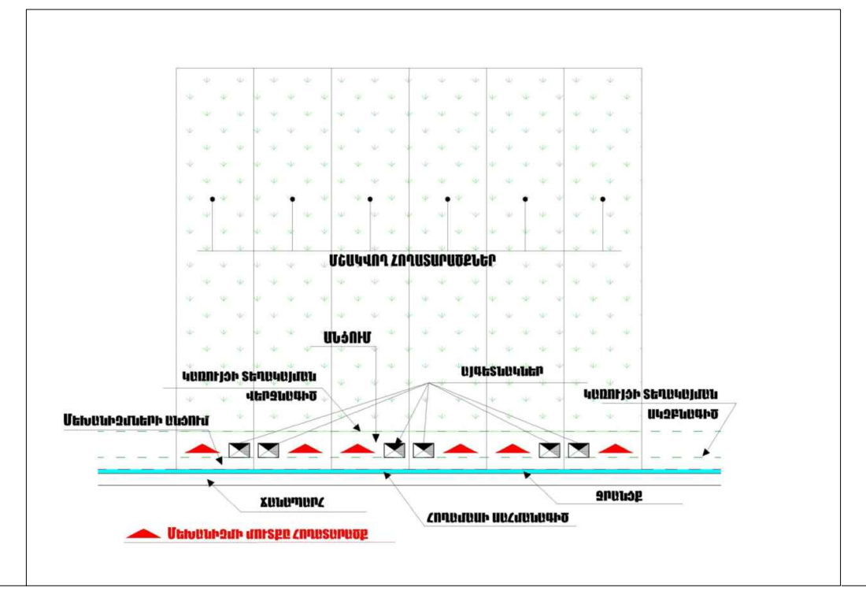

ՓՈՂՈՑՆԵՐԻ ԿՏՐՎԱԾՔՆԵՐ

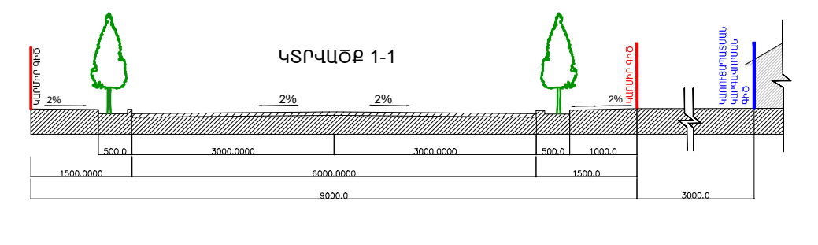

ԱՆՎԱՆԱՑԱՆԿ

① ՀԱՄԱՅՆՔԱՊԵՏԱՐԱՆ, «ՀԱՅՓՈՍՏԻ» ԲԱԺԱՆՄՈՒՆՔ
② ՄՇԱԿՈՒՅԹԻ ՏՈՒՆ /ԿԻՍԱՔԱՆԴ/
③ ԴՊՐՈՑ
④ ՄԱՐԶԱԴԱՀԼԻՃ
⑤ ՆԱԽԿԻՆ ԿԵՆՑԱՂԻ ՏՈՒՆ
⑥ ԽԱՆՈՒԹ
⑦ ՄԱՆԿԱՊԱՐՏԵԶ
⑧ ՆԱԽԿԻՆ ԲԱՂՆԻՔԻ ՇԵՆՔ
⑨ ԷՑԾ ՇԻՆ ԿԱԶՄԱԿԵՐՊՈՒԹՅՈՒՆ
⑩ ՆԱԽԿԻՆ ՏՐԻԿՈՏԱԺԻ ԳՈՐԾԱՐԱՆ
⑪ ԱՆԱՍՆԱՊԱՀԱԿԱՆ ՖԵՐՄԱ
⑫ ՋԵՐՄՈՑԱՅԻՆ ՏՆՏԵՍՈՒԹՅՈՒՆ
⑬ ՀՈՒՇԱՐՁԱՆ
⑭ ԷՑԾ-Ի ՏԱՐԱԾՔ, ՊԱՀԵՍՏՆԵՐ
⑮ ՄԱՏՈՒՌ
⑯ ՎԻՎԱՍԵԼԻ ԱՇՏԱՐԱԿ
⑰ ՄԱՏՈՒՌ «ԿԱՐՄԻՐ ԿԻՐԱԿԻ»

ՊԵՏԱԿԱՆ ՑՈՒՑԱԿ
ՀՀ ԿԱՌԱՎԱՐՈՒԹՅԱՆ 2002Թ ՀՈՒՆՎԱՐԻ 24-Ի «ՀԱՅԱՍՏԱՆԻ ՀԱՆՐԱՊԵՏՈՒԹՅԱՆ ԱՐԱՐԱՏԻ ՄԱՐԶԻ ՊԱՏՄՈՒԹՅԱՆ ԵՎ ՄՇԱԿՈՒՅԹԻ ԱՆՇԱՐԺ ՀՈՒՇԱՐՁԱՆՆԵՐԻ ՊԵՏԱԿԱՆ ՑՈՒՑԱԿԸ ՀԱՍՏԱՏԵԼՈՒ ՄԱՍԻՆ» N65-Ն ՈՐՈՇՈՒՄ
3.77. ՈՍՏԱՆ ԳՅՈՒՂ

1	2	3	4	5	6	7	8	9
1.				ԳԵՐԵԶՄԱՆՈՑ	19 դ.	հս մասում	Տ	գործող գերեզմանոցի կենտ-ում
2.				ԵԿԵՂԵՑԻ Ս. ՍԱՐԳԻՍ	1848 թ.	գ. մ.	Տ	

Կատարող

ATRIUM-PRO STUDIO
Հեռ. +374 91 35 68 79
Էլ. փոստ՝ atrium_project@yahoo.com
հասցե. ք.Երևան, Մ.Բաղրամյան 26 "Գ" բն. 3

ք. Երևան, Մ. Բաղրամյան 26 "Գ", բն. 3
էլ. փոստ atrium_project@yahoo.com

Պատվիրատու
ՀՀ ԿԱՌԱՎԱՐՈՒԹՅԱՆՆ ԱՌԸՆԹԵՐ ՔԱՂԱՔԱՇԻՆՈՒԹՅԱՆ ՊԵՏԱԿԱՆ ԿՈՄԻՏԵ

Նախագծի անվանումը
ՀԱՅԱՍՏԱՆԻ ՀԱՆՐԱՊԵՏՈՒԹՅԱՆ ԱՐԱՐԱՏԻ ՄԱՐԶԻ ՄԻԿՐՈՌԵԳԻՈՆԱԼ ՄԱԿԱՐԴԱԿԻ ՀԱՄԱԿՑՎԱԾ ՏԱՐԱԾԱԿԱՆ ՊԼԱՆԱՎՈՐՄԱՆ ՆԱԽԱԳԻԾ

ԱՐԱՐԱՏ 4
ք. Արտաշատ, Արաքսավան, Բաղրամյան, Դալար, Դիմիտրով, Հովտաշեն, Մասիս, Մխչյան, Մրգավետ, Ոստան բնակավայրեր

Փուլ	ԱՆ	Ալբոմ	Գիրք	Հատոր
Մաս	ՔԾ			

Գծագրի անվանում
ՈՍՏԱՆ ՀԱՄԱՅՆՔ

ԳՈՏԵՎՈՐՄԱՆ ՆԱԽԱԳԻԾ

Գծագիր	Էլ. ֆայլ

Օրիգինալ մասշտաբ 1:5.000
Մասշտաբ 1:2.000

Կատարող բաժնի անվանումը
ՔԱՂԱՔԱՇԻՆԱԿԱՆ ԱՐՎԵՍՏԱՆՈՑ

ՆԳՏ	Ն. ՊԵՏՐՈՍՅԱՆ
Ճարտարապետ	Ս. ԳՅՈՒԼԽԱՆՅԱՆ
Ճարտարապետ	Լ. ԲԱԲԱՅԱՆ
Ինժ. բաժին	Շ. ՊԵՏՐՈՍՅԱՆ

Պատվեր N ՀՀՔՊԿ-ԲՄԱՇՋԲ-18/1-2

ամսաթիվ	արխիվ. համար	գույքահամար

Փոփոխություններ

4
3
2
1

էջ